




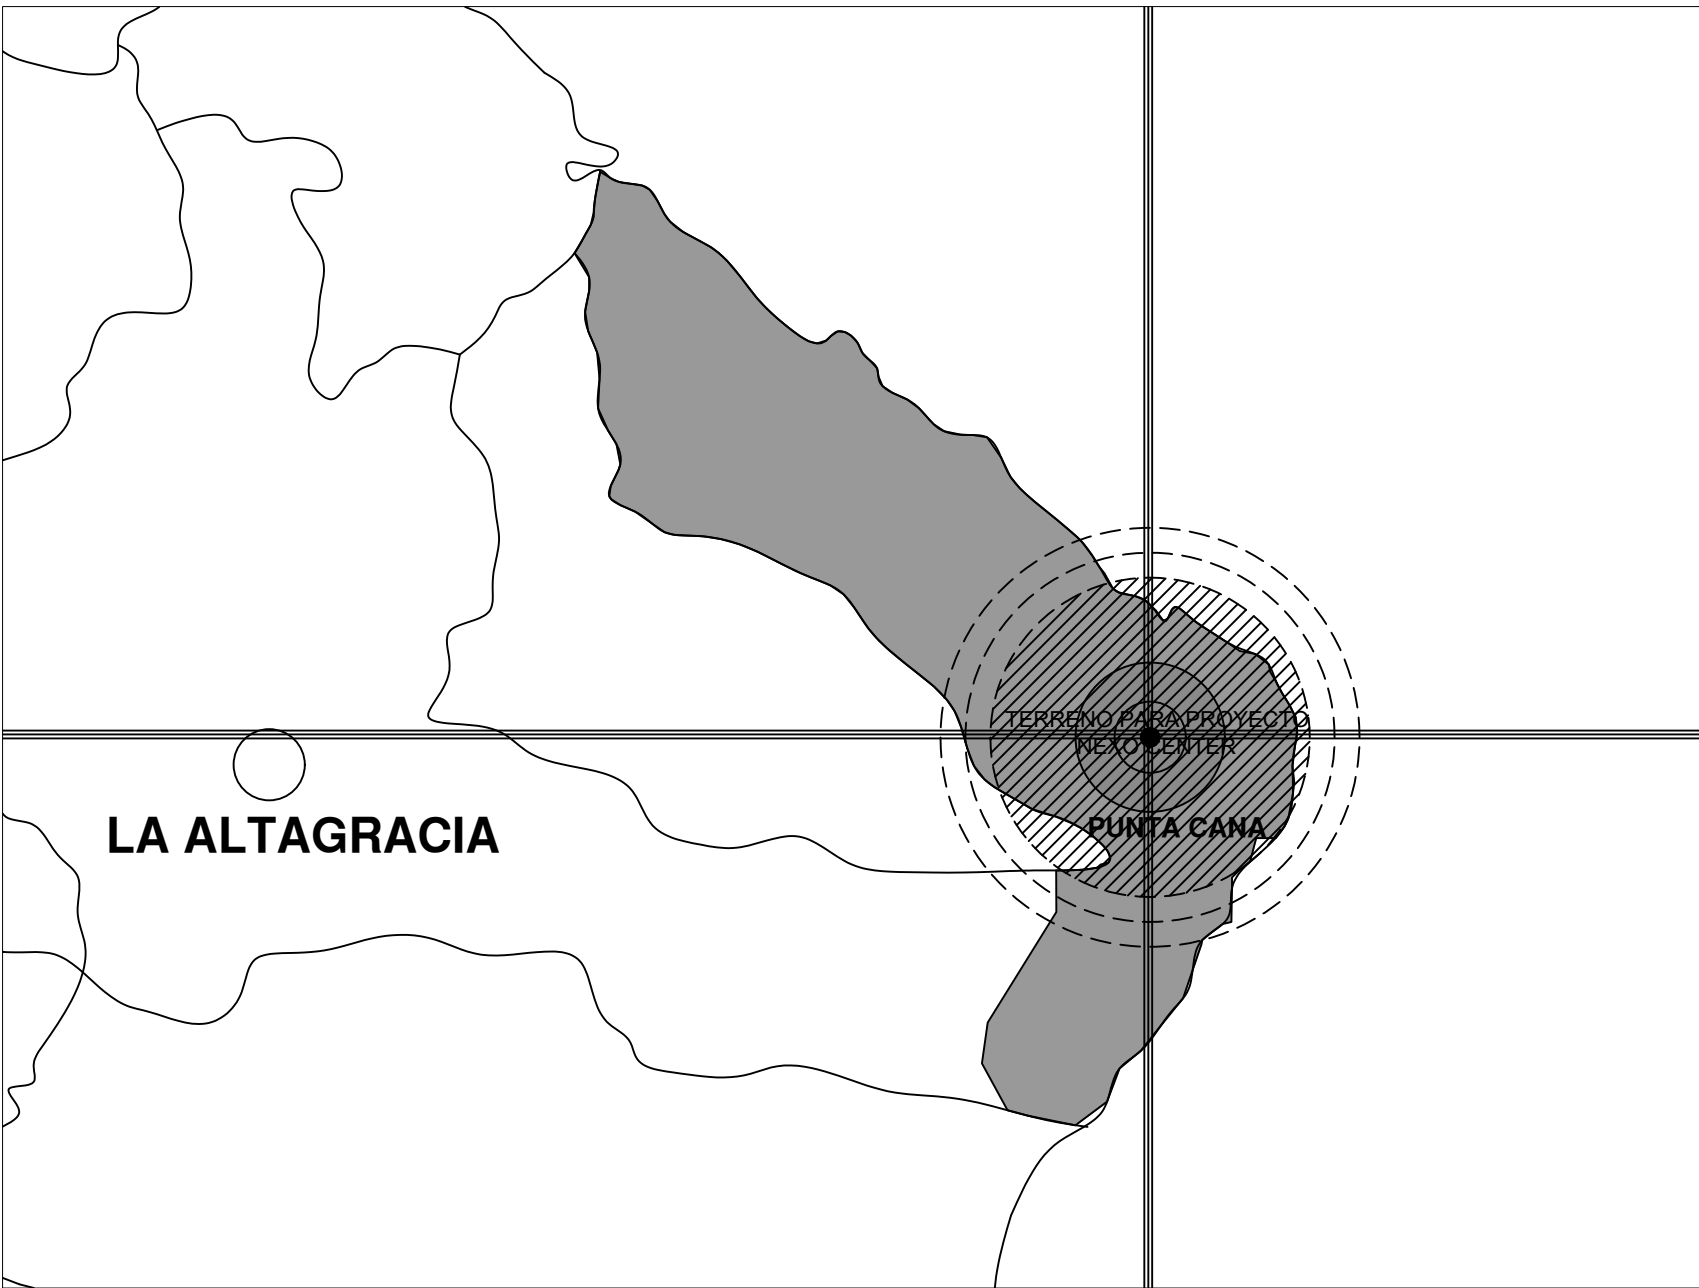

PROYECTO PLAZA COMERCIAL
NEXO CENTER

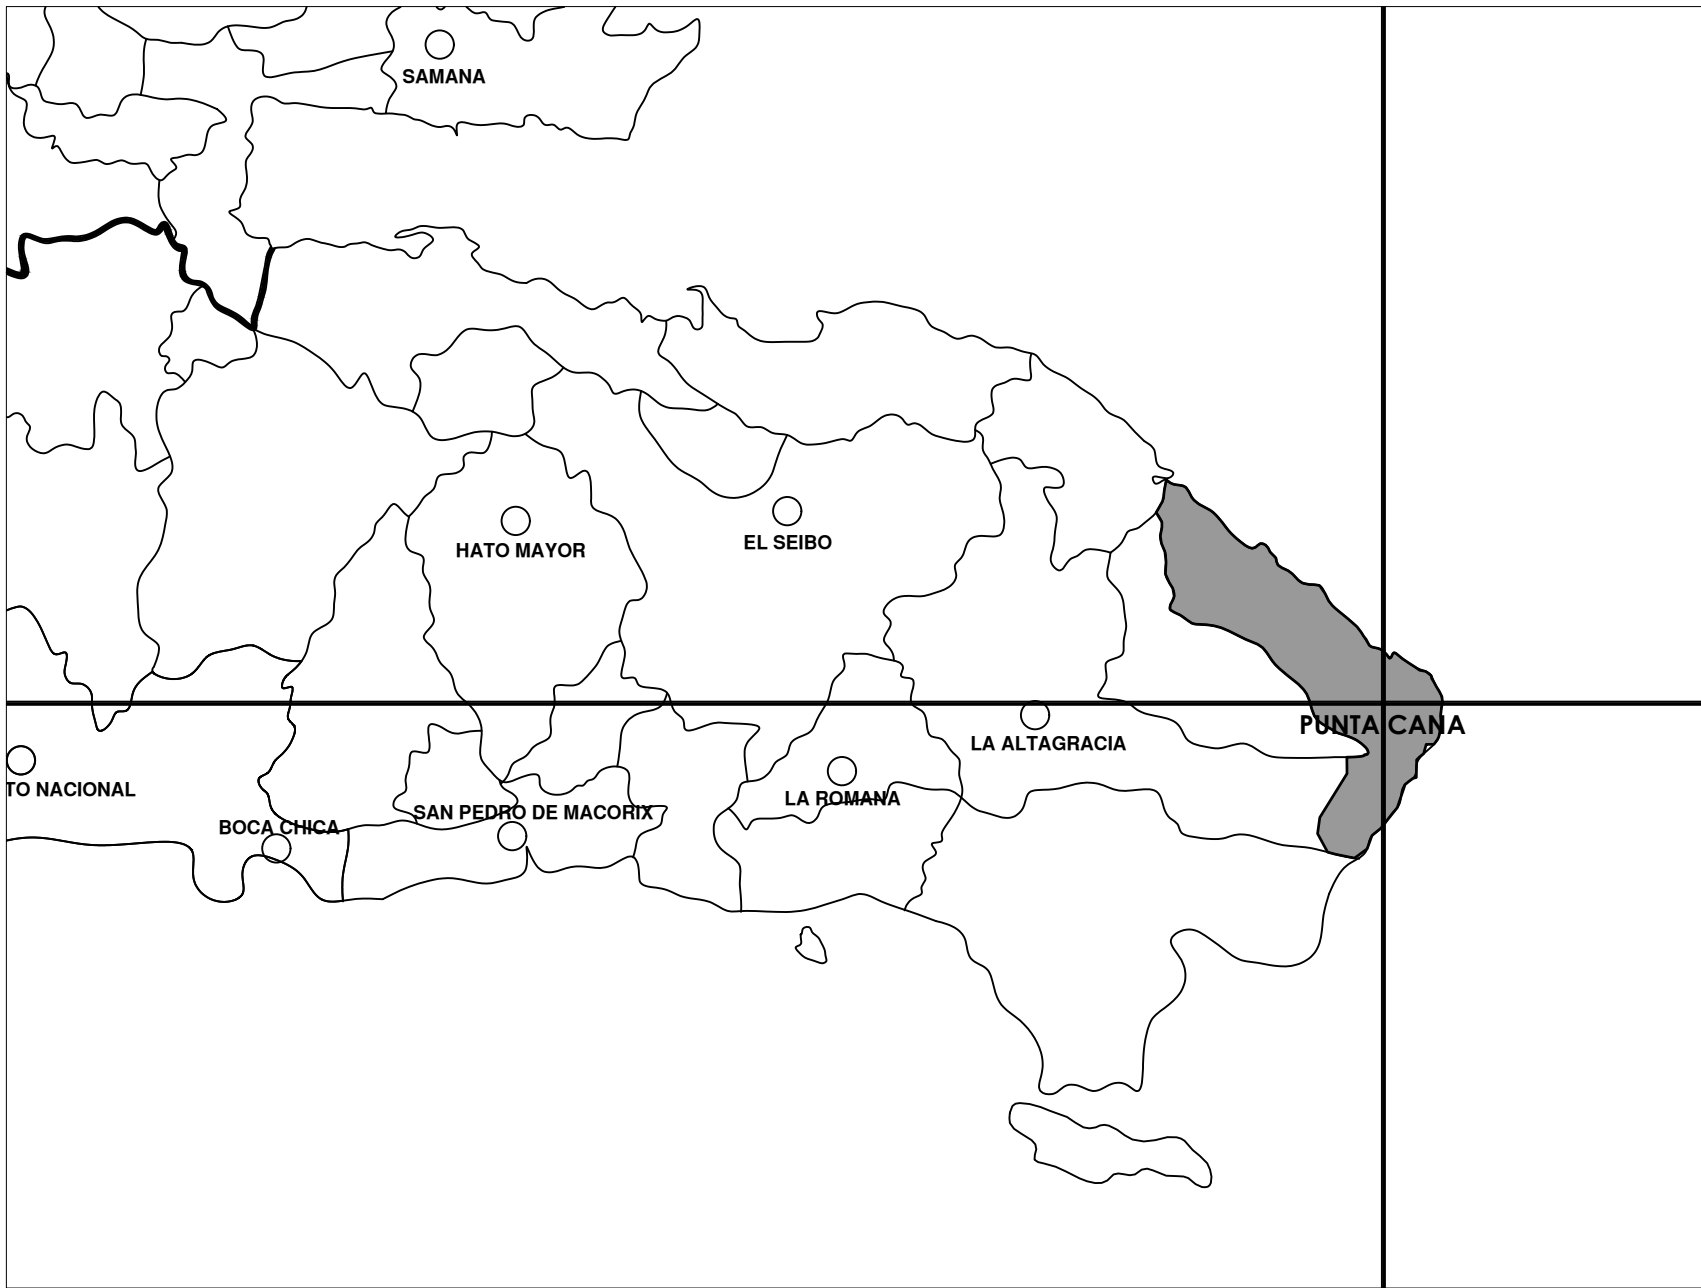

PLANOS ARQUITECTÓNICOS

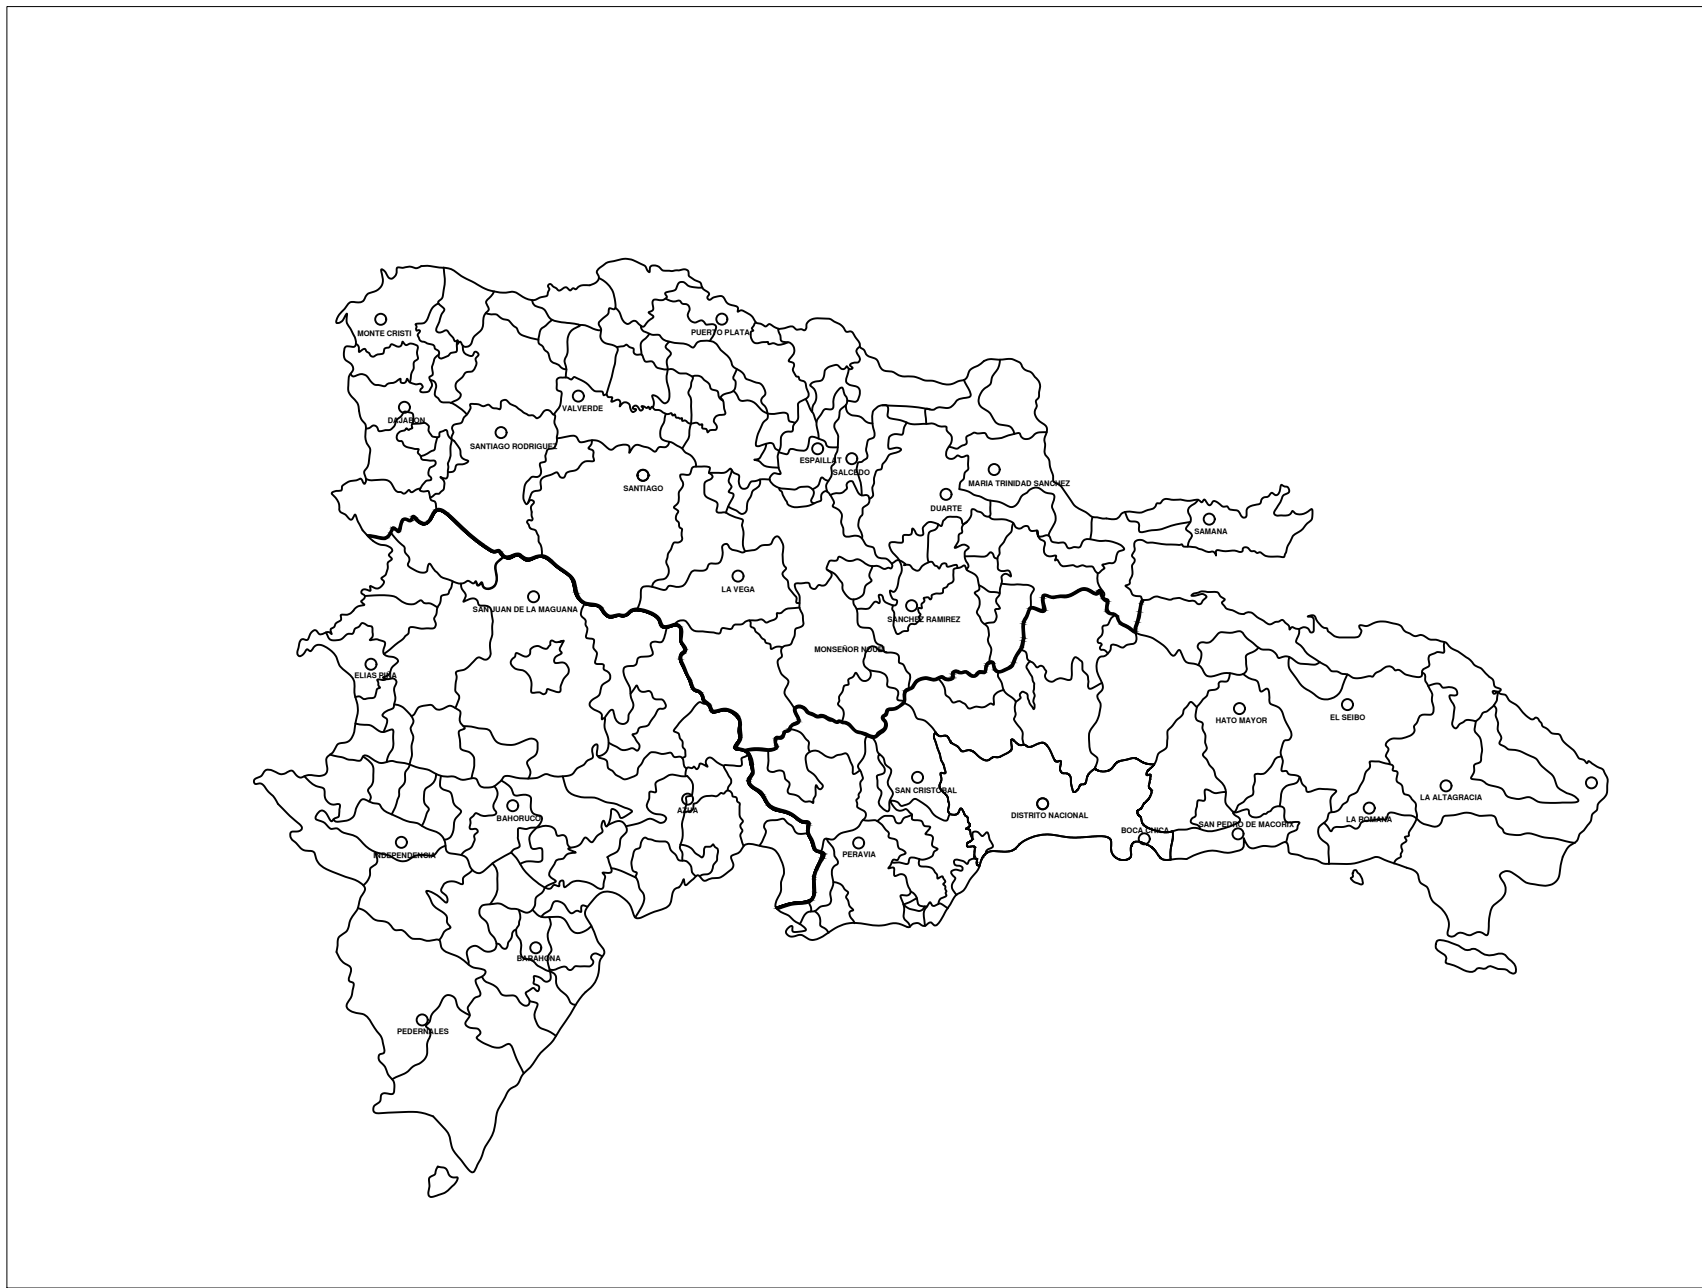


ÍNDICE DE PLANOS	
ID.HOJA	CONTENIDO
A000	UBICACIÓN Y LOCALIZACIÓN
A100	PLANTA ARQUITECTÓNICA DE CONJUNTO NIVEL N01
A101	PLANTA ARQUITECTÓNICA DE CONJUNTO DIMENSIONADO NIVEL 01
A102	PLANTA ARQUITECTÓNICA NIVEL LOCALES N02
A103	PLANTA ARQUITECTÓNICA NIVEL LOCALES DIMENSIONADO N02
A104	PLANTA ARQUITECTÓNICA NIVEL LOCALES N03
A105	PLANTA ARQUITECTÓNICA NIVEL LOCALES DIMENSIONADO N03
A106	PLANTA ARQUITECTÓNICA NIVEL TERRAZA
A107	PLANTA ARQUITECTÓNICA NIVEL TERRAZA DIMENSIONADO
A108	PLANTA ARQUITECTÓNICA NIVEL TECHO
A109	PLANTA ARQUITECTÓNICA NIVEL TECHO DIMENSIONADO
A200	ELEVACIONES
A300	SECCIONES

UBICACIÓN Y LOCALIZACIÓN

EL TERRENO

Localizado frente a la Avenida Boulevard Turística del Este, en Punta Cana provincia La Alta Gracia zona Este de la República Dominicana, tiene fácil acceso desde el aeropuerto internacional de punta cana a una distancia de 11,00 km, a solo unos pasos del DOWNTOWN , áreas comerciales, y de servicios.


El terreno presenta una extensión superficial de **4,618.12m2**, en el que se pretenden construir un (1) edificio comercial distribuidos en 3 niveles ,2 niveles para locales comerciales y un 3er nivel para oficinas corporativas, incluirá un parqueo general con capacidad para 100 puestos, incluyendo un sistema mecánico de parqueos y puestos para motores, el espacio comercial contara con áreas de esparcimiento protegidas con barreras de vegetación verde para privacidad.

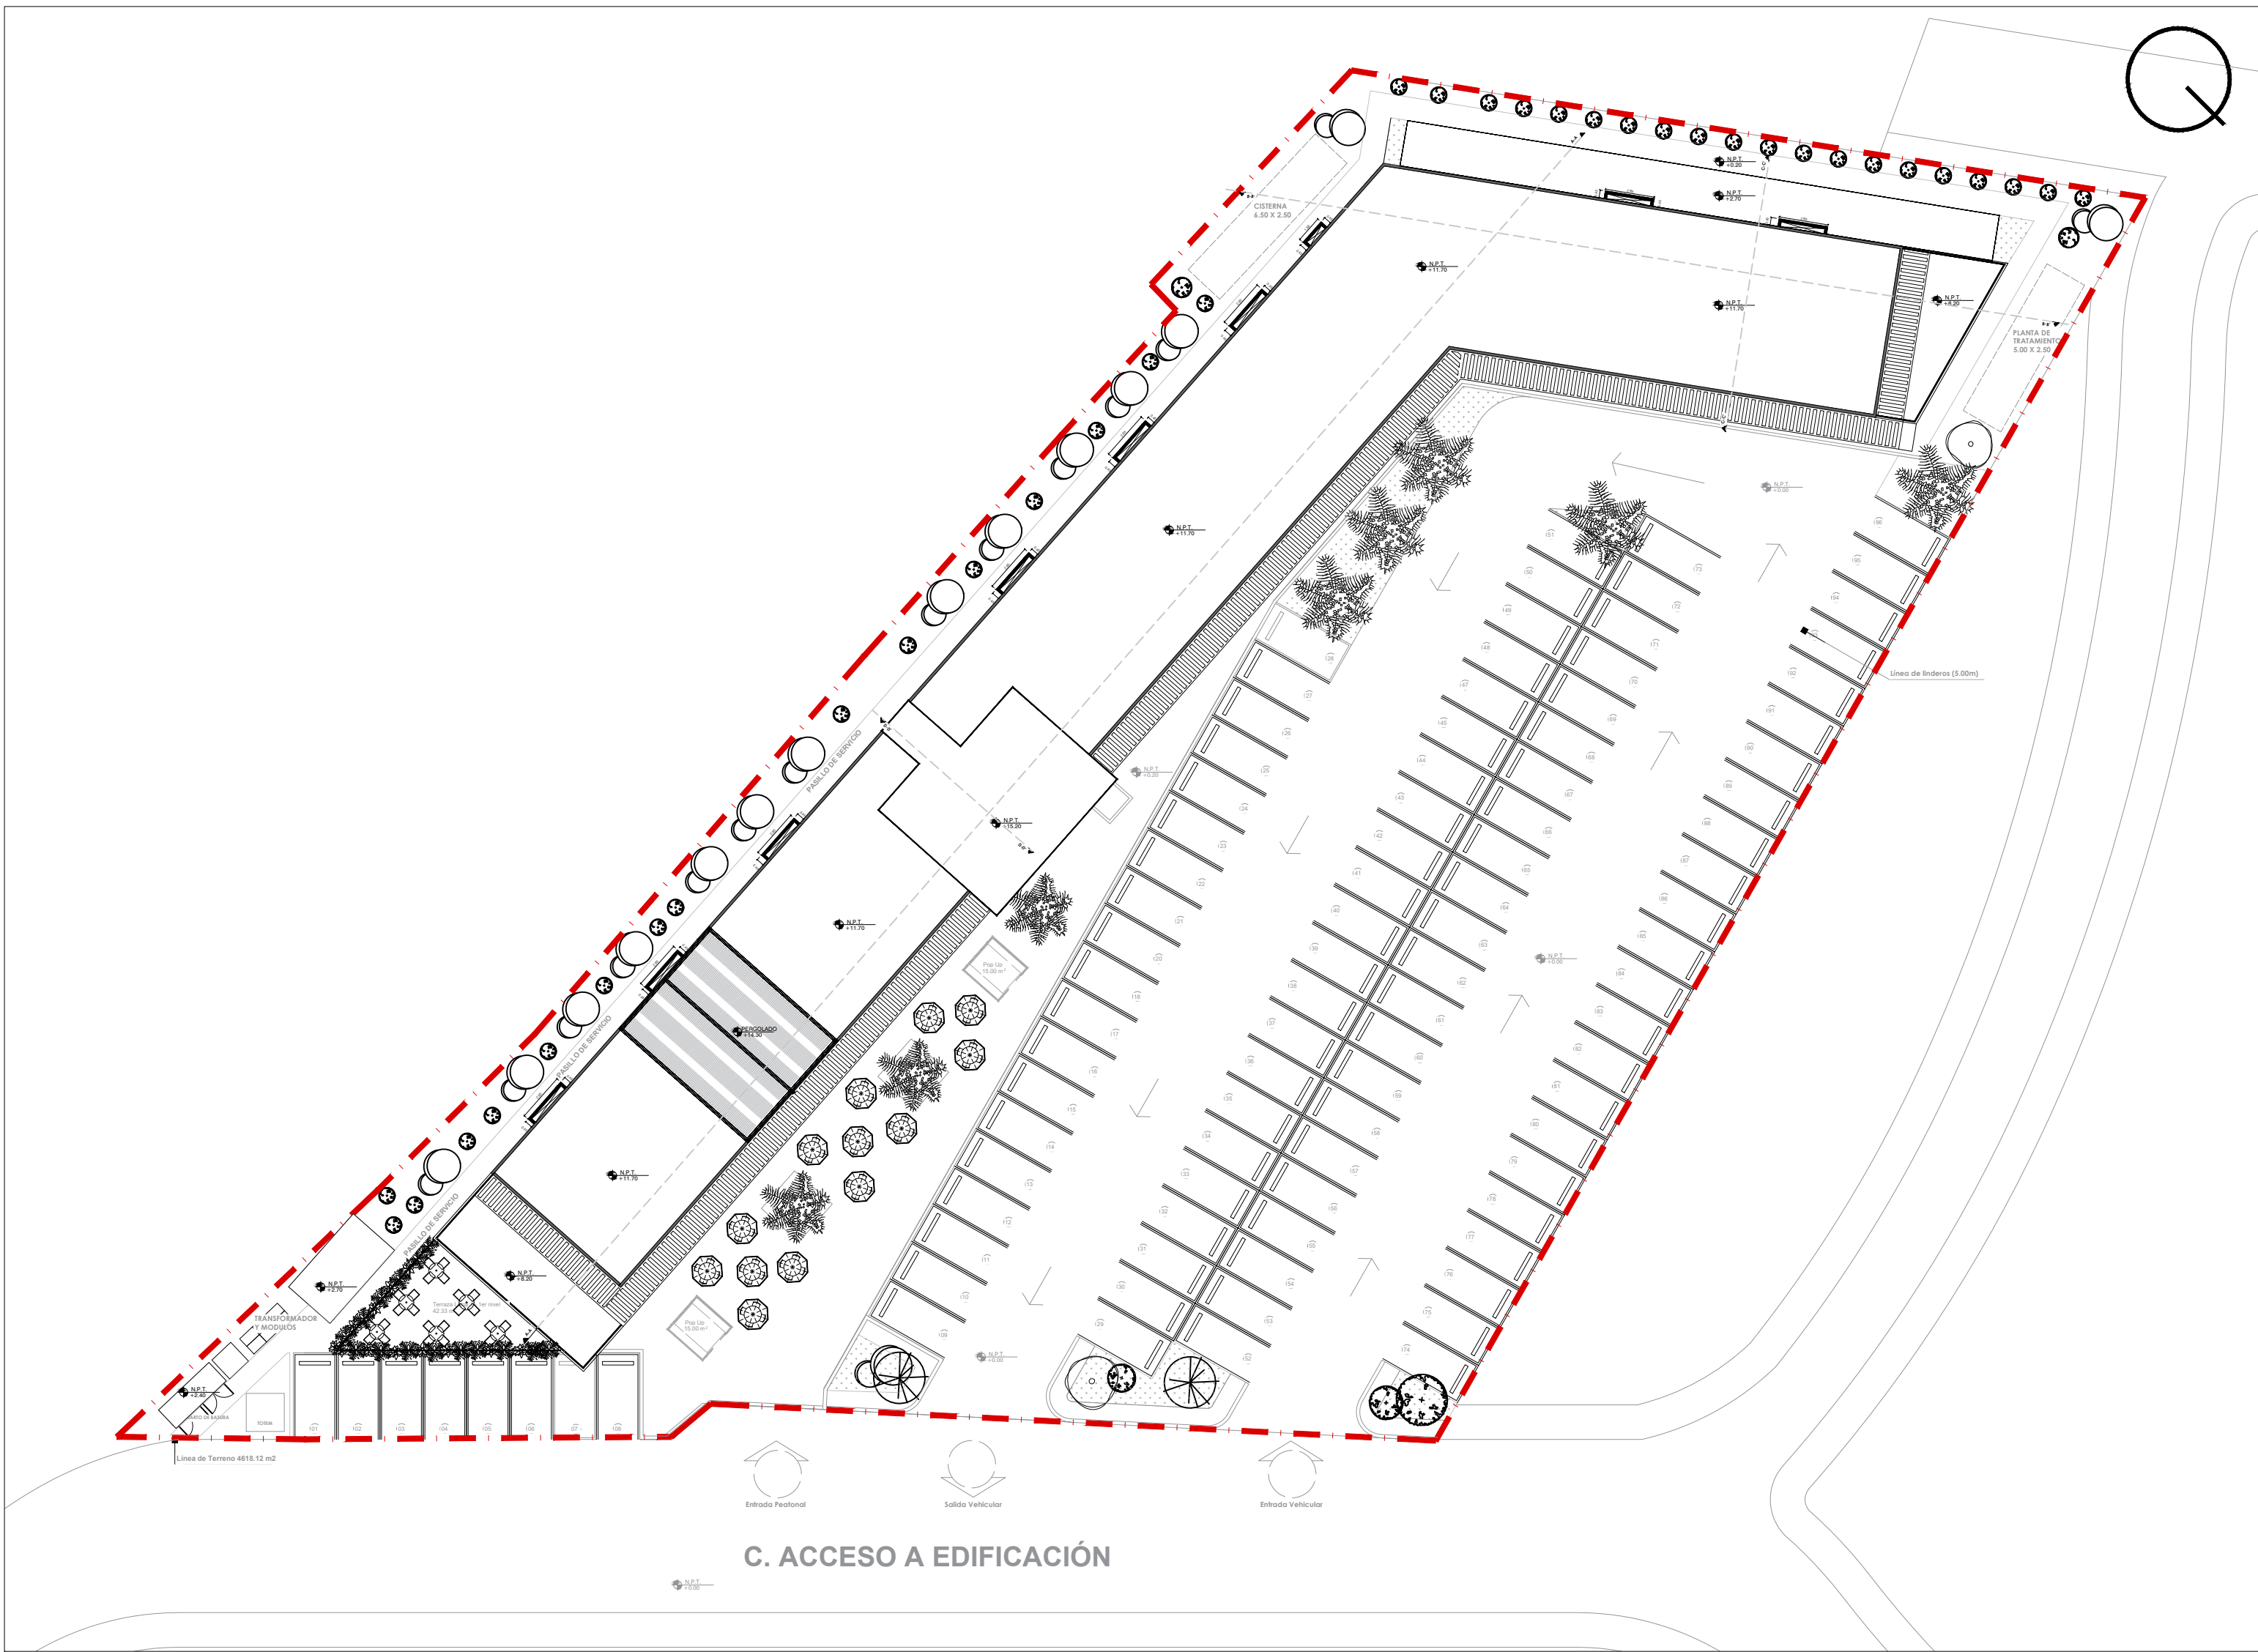

A000 PLANTA DE UBICACIÓN Y LOCALIZACIÓN
PROYECTO PLAZA COMERCIAL
S/E

0 0.5 1 2 3 4 5 10
metros

El contenido de este plano es propiedad intelectual de 3 L 3 CREATIVE STUDIOS. La reproducción, copia, o plagio de este, por parte de persona física o profesional o empresa, son la autorización debida será sometido por la ley y al CODA.

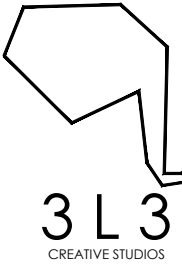

PROPIETARIO:
NEXOHABITAT

PROPIETARIO:
FRMA:

PROYECTO:
PLAZA COMERCIAL
NEXO CENTER

DISEÑO ARQUITECTÓNICO:
FRMA: ARQ. JOSE M BERMÚDEZ O
ARQUITECTO LOCAL: 3912

FRMA: ARQ. ILEANA PORTALATIN
DISEÑO ESTRUCTURAL: 00000

FRMA:
DISEÑO SISTEMA HIDROSANITARIO: 14754

FRMA: ING.MARIA DIAZ
DISEÑO SISTEMA ELECTRICO: 34990

FRMA: ING.DONALD LUGO
DISEÑO SISTEMA MECANICO: 00000

FRMA:
DISEÑO DE PAISAJE: 00000

FRMA:
SELLO AUTORIZACION

NOTA:

EMISIONES			
Nº.	FECHA	DESCRIPCION	POR


REVISIONES			
Nº.	FECHA	DESCRIPCION	POR

CONTENIDO:
UBICACIÓN Y LOCALIZACIÓN

FECHA: JUNIO 2024
ESCALA: 1:200
DIBUJO: REVISION:
APROBACION:

LAMINA NÚM.:
A100

PROYECTO NÚM.:

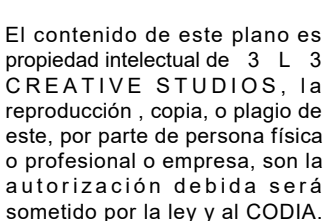

PROPIETARIO:

PROYECTO:

**PLAZA COMERCIAL
NEXO CENTER**

DISEÑO ARQUITECTÓNICO:

ARQUITECTO LOCAL: 0010

ARQ. ILEANA PORTALATIN

00000

4.435.4

Firma ING.MARIA DIAZ

34990

DISENO SISTEMA MECANICO: 00000

FIDMA _____

00000

CELLO AUTORIZACION


NOTA:

[illegible][illegible]

CONTENIDO:	
PLANTA ARQUITECTÓNICA PLAZA COMERCIAL N01	

FECHA:	JUNIO 2024	
ESCALA:	1 : 200	REVISION:
DIBUJO:	APROBACION:	

LAMINA NUM: A100

PROYECTO NUM:	
---------------	--




01 Planta 1er Nivel
A100 PROYECTO PLAZA COMERCIAL

1:200



El contenido de este plano es propiedad intelectual de 3 L 3 CREATIVE STUDIOS. La reproducción, copia, o plagio de este, por parte de persona física o profesional o empresa, son la autorización debida será sometido por la ley y al CODA.

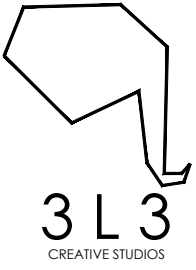

PROPIETARIO:
NEXO HABITAT

PROYECTO:

**PLAZA COMERCIAL
NEXO CENTER**

DISEÑO ARQUITECTÓNICO:

ARQ. JOSE M BERMÚDEZ O

ARQUITECTO LOCAL: 3912

ARQ. ILEANA PORTALATIN

DISEÑO ESTRUCTURAL: 00000

DISEÑO SISTEMA HIDROSANITARIO: 14754

ING. MARIA DIAZ

DISEÑO SISTEMA ELÉCTRICO: 34990

ING. DONALD LUGO

DISEÑO SISTEMA MECÁNICO: 00000

DISEÑO DE PAISAJE: 00000

SELO AUTORIZACION

NOTA:

EMISIONES

Nº.	FECHA	DESCRIPCION	POR
-----	-------	-------------	-----

REVISIONES

Nº.	FECHA	DESCRIPCION	POR
-----	-------	-------------	-----

CONTENIDO:

PLANTA ARQUITECTÓNICA PLAZA COMERCIAL DIMENSIONADO N01

FECHA: JUNIO 2024

ESCALA: 1:200


REVISION: APROBACION:

LAMINA NÚM:

PROYECTO NÚM:



C. ACCESO A EDIFICACIÓN

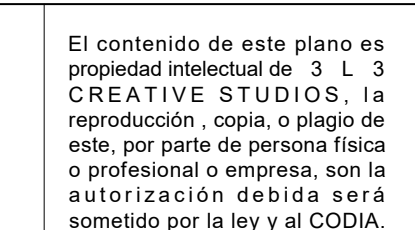

PROYECTO:

**PLAZA COMERCIAL
NEXO CENTER**


1	2	
---	---	---	---	---	---	---	---	---	----	----	-----	-----	

[illegible]

CONTENIDO:
PLANTA ARQUITECTÓNICA PLAZA COMERCIAL N02

PROYECTO NUM:



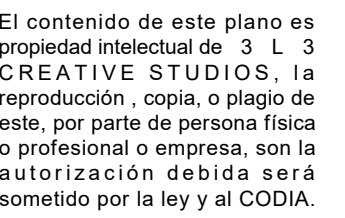

NEXO HABITAT

PROPIETARIO:

PROYECTO:

**PLAZA COMERCIAL
NEXO CENTER**

DESIGN ARCHITECTONICO:

ARQ. JOSE M BERMÚDEZ O

ARQUITECTO LOCAL: 2010

ARQ. ILEANA PORTALATIN

SENSE ESTRUCTURAL: 00000

FORM _____

ISENO SISTEMA HIDROSANITARIO: 14754

ING. MARIA DIAZ

SENSENO SISTEMA ELECTRICO: 34990

ING. DONALD LUGO

ISENO SISTEMA MECANICO: 00000

00000

BILLO AUTORIZACION

OTA:

[illegible][illegible]

CONTENIDO:

LANTA ARQUITECTÓNICA PLAZA
OMERCIAL DIMENSIONADO N02

ECHA: JUNIO 2024

SCALA: 1:200 REVISION:

IBRIDO: APROBACION:


AMINA NUM:


A103

PROJECT NUM:



01 **Planta 2do Nivel Dimensionado**
A103 PROYECTO PLAZA COMERCIAL 1:200

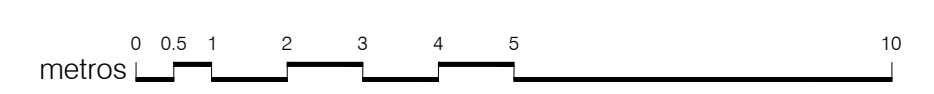

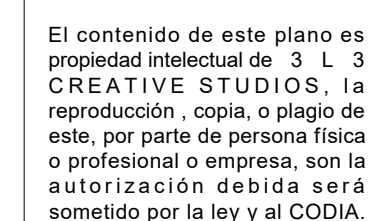

PROYECTO:

**PLAZA COMERCIAL
NEXO CENTER**

ARQUITECTO LOCAL: 3912

FIRMA _____
 DISEÑO SISTEMA HIDROSANITARIO: 14754

FORMA ING.DONALD LUGO
DISEÑO SISTEMA MECANICO: 000000

FROM _____

NOTA:

[illegible]


FECHA:	JUNIO 2024	
ESCALA:	1 : 200	REVISION:
DIBUJO:	APROBACION:	

LAMINA NUM:
A104



1:200



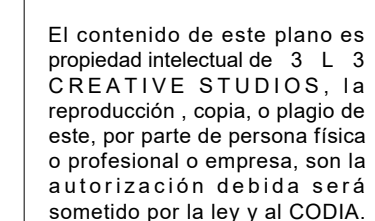

PROYECTO:

**PLAZA COMERCIAL
NEXO CENTER**

SELLO AUTORIZACION


LAMINA NUM:
A105



01 Planta 3er Nivel Dimensionado

A105 PROYECTO PLAZA COMERCIAL 1:200



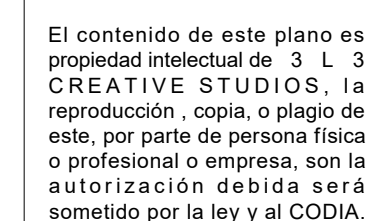

PROYECTO:

**PLAZA COMERCIAL
NEXO CENTER**

SELO AUTORIZACION

[illegible]


CONTENIDO:	
PLANTA ARQUITECTÓNICA PLAZA COMERCIAL NIVEL TERRAZA	

LAMINA NUM:
A106
PROYECTO NUM:




1:200




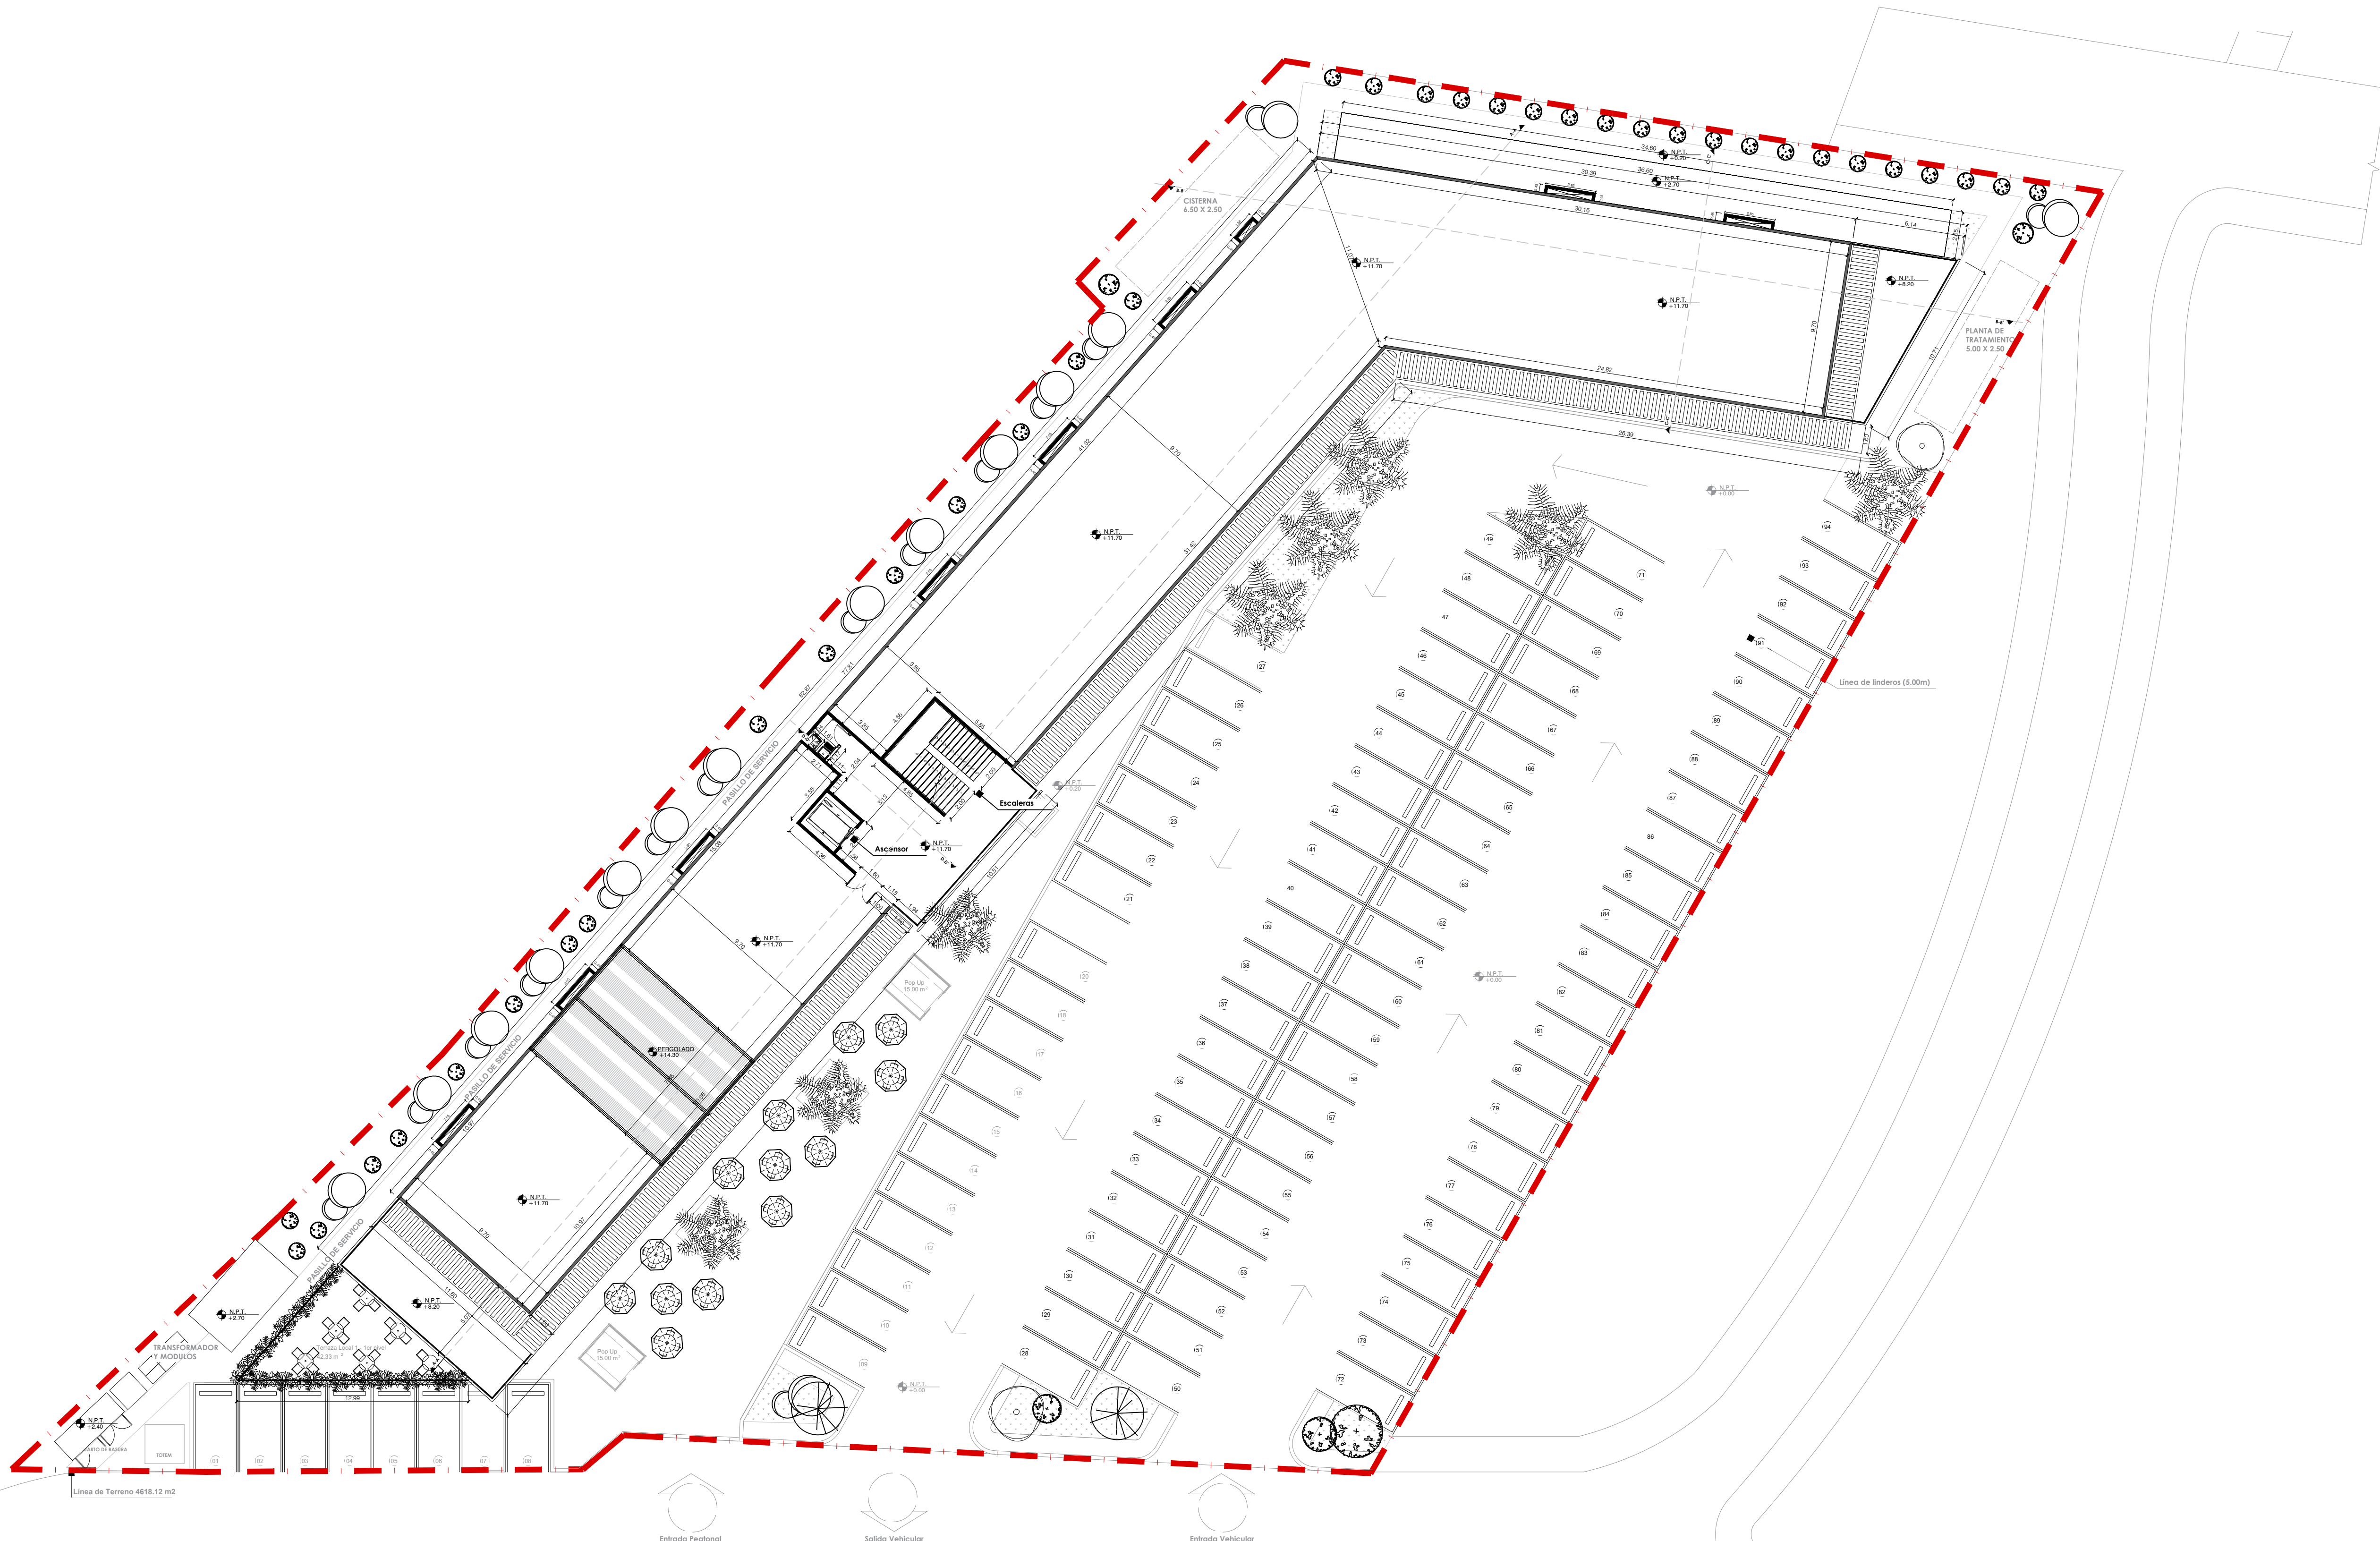

C. ACCESO A EDIFICACIÓN

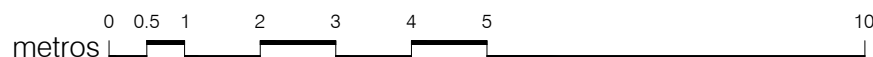

El contenido de este plano es propiedad intelectual de 3 L 3 CREATIVE STUDIOS. La reproducción, copia, o plagio de este, por parte de persona física o profesional o empresa, son la autorización debida será sometido por la ley y al CODA.

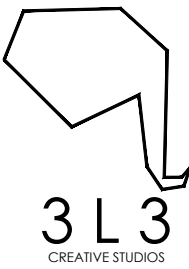

PROPIETARIO:
NEXO HABITAT

PROYECTO:

**PLAZA COMERCIAL
NEXO CENTER**

DISEÑO ARQUITECTÓNICO:

ARQ. JOSE M BERMÚDEZ O
ARQUITECTO LOCAL: 3912

ARQ. ILEANA PORTALATIN
DISEÑO ESTRUCTURAL: 00000

DISEÑO SISTEMA HIDROSANITARIO: 14754

ING. MARIA DIAZ
DISEÑO SISTEMA ELÉCTRICO: 34990

ING. DONALD LUGO
DISEÑO SISTEMA MECÁNICO: 00000

DISEÑO DE PAISAJE: 00000

SELO AUTORIZACIÓN

NOTA:

EMISIONES

Nº.	FECHA	DESCRIPCIÓN	POR

REVISIONES

Nº.	FECHA	DESCRIPCIÓN	POR


CONTENIDO:

PLANTA ARQUITECTÓNICA PLAZA COMERCIAL NIVEL TERRAZA DIMENSIONADO

FECHA: JUNIO 2024
ESCALA: 1:200 REVISIÓN: APROBACIÓN:

LÁMINA NÚM.: A107

PROYECTO NÚM.:

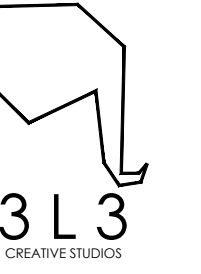

PROPIETARIO:

NEXO HABITAT

PROPIETARIO:

PROYECTO:	
-----------	--

**LAZA COMERCIAL
NEXO CENTER**

ENO ARQUITECTÓNICO:

ARQ. JOSE M BERMÚDEZ O

QUITECTO LOCAL: 2012

ARQ. ILEANA PORTALATIN

NO ESTRUCTURAL: 0000

14754

ING. MARIA DIAZ

34990

ING. DONALD LUGO

00000

 NOME DE PAISAGEM

00000

LO AUTORIZACION	_____
------------------------	--------------

LO AUTORIZACION	_____
------------------------	--------------

1000

A:	
----	--

[illegible][illegible]


HA:	JUNIO 2024		
ALA:	1 : 200	REVISION:	
UO:		APROBACION:	


A108

PROJECT NUM:




1:200

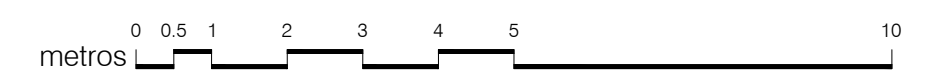

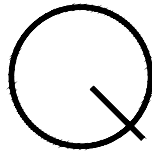

El contenido de este plano es propiedad intelectual de 3 L 3 CREATIVE STUDIOS. La reproducción, copia, o plagio de este, por parte de persona física o profesional o empresa, son la autorización debida será sometido por la ley y al CODA.

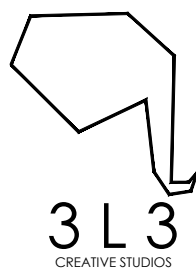

PROPIETARIO:
NEXO HABITAT

PROPIETARIO:

PROYECTO:
**PLAZA COMERCIAL
NEXO CENTER**

DISEÑO ARQUITECTÓNICO:

ARQ. JOSE M BERMÚDEZ O

ARQUITECTO LOCAL: 3912

ARQ. ILEANA PORTALATIN

DISEÑO ESTRUCTURAL: 00000

DISEÑO SISTEMA HIDROSANITARIO: 14754

ING. MARIA DIAZ

DISEÑO SISTEMA ELÉCTRICO: 34990

ING. DONALD LUGO

DISEÑO SISTEMA MECÁNICO: 00000

DISEÑO DE PAISAJE: 00000

SELO AUTORIZACION

NOTA:

EMISIONES

Nº.	FECHA	DESCRIPCION	POR.

REVISIONES

Nº.	FECHA	DESCRIPCION	POR.

CONTENIDO:

PLANTA ARQUITECTÓNICA PLAZA

COMERCIAL

NIVEL TECHO DIMENSIONADO

FECHA: JUNIO 2024


ESCALA: 1:200

REVISIÓN: APROBACIÓN:

LÁMINA NÚM:

PROYECTO NÚM:

A109

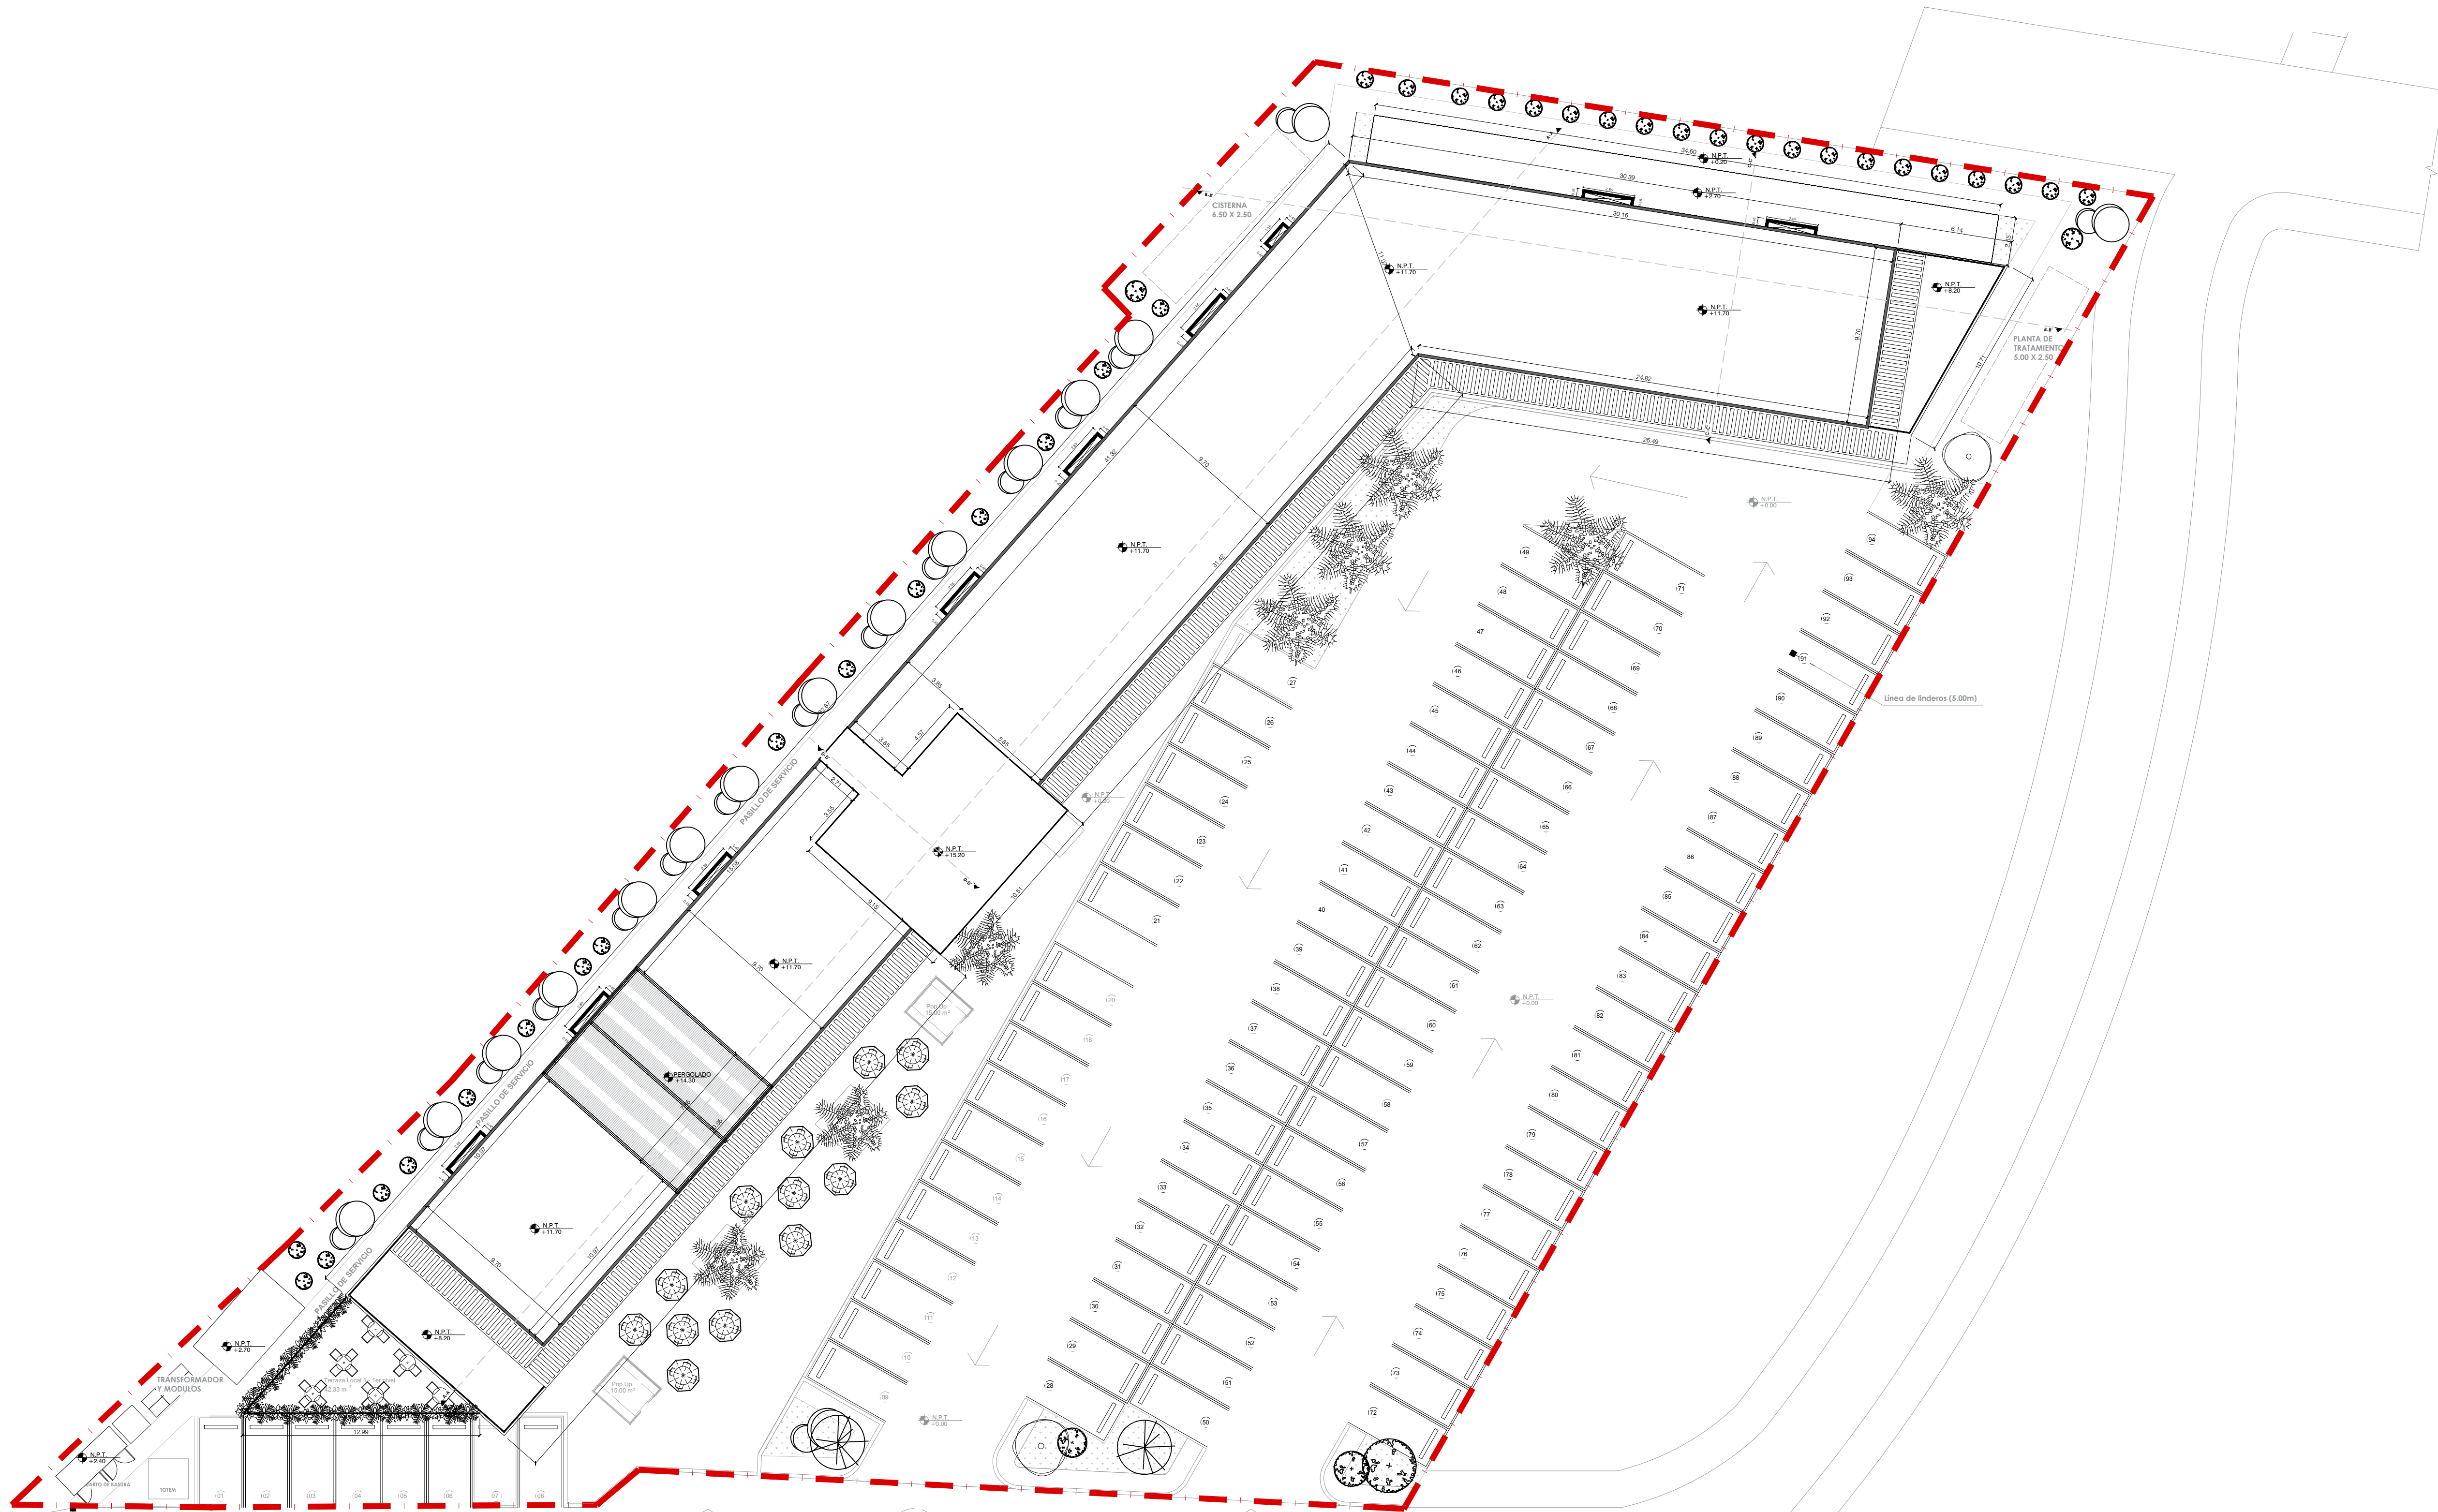

C. ACCESO A EDIFICACIÓN

01 Planta Nivel Techo Dimensionado
A109 PROYECTO PLAZA COMERCIAL

1:200


0 0.5 1 2 3 4 5 10
metros




ELEVACIONES Y SECCIONES



01 Eevacion Frontal
A200 PROYECTO PLAZA COMERCIAL 1:100

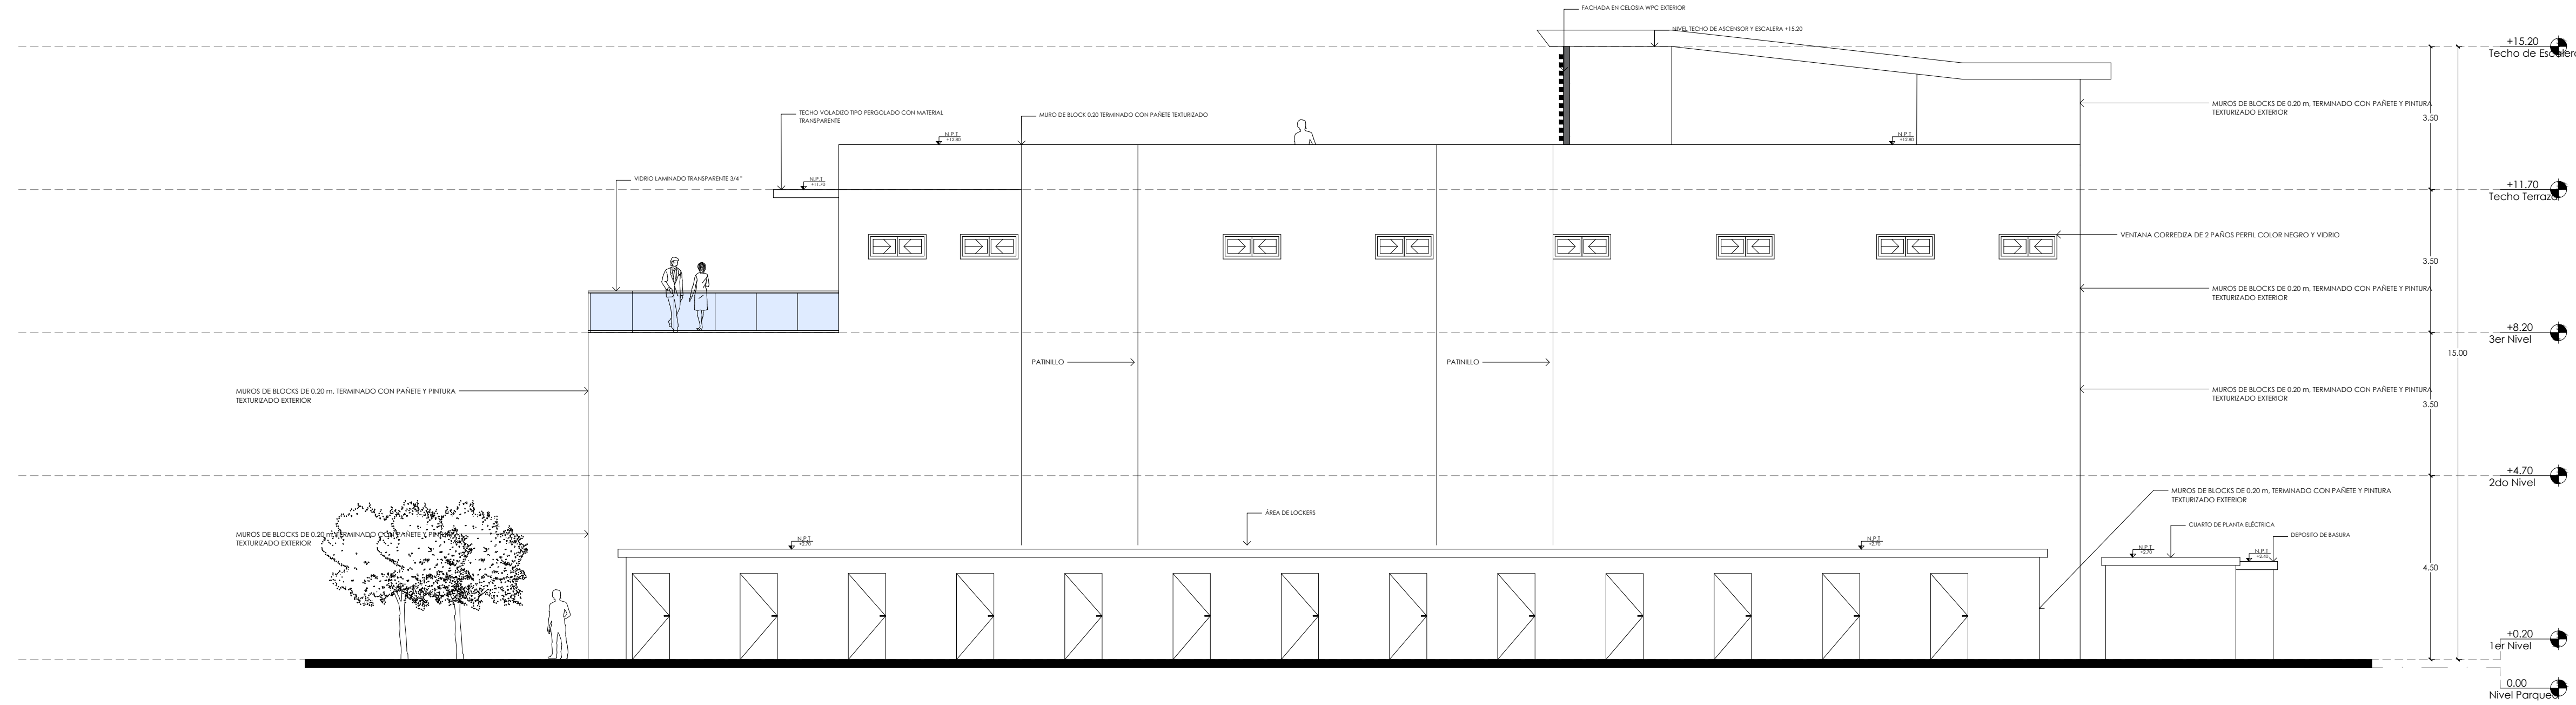

02 Elevacion Posterior
A200 PROYECTO PLAZA COMERCIAL 1:100

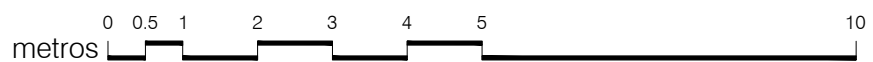

El contenido de este plano es propiedad intelectual de 3 L 3 CREATIVE STUDIOS. La reproducción, copia, o plagio de este, por parte de persona física o profesional o empresa, sin la autorización debida será sometido por la ley y al CODIA.



PROPIETARIO:
NEXO HABITAT

PROPIETARIO:
Firma: _____

PROYECTO:
PLAZA COMERCIAL NEXO CENTER

DISEÑO ARQUITECTÓNICO:

Firma: **ARQ. JOSE M BERMÚDEZ O**

ARQUITECTO LOCAL: **3912**

Firma: **ARQ. ILEANA PORTALATIN**

DISEÑO ESTRUCTURAL: **00000**

Firma: _____

DISEÑO SISTEMA HIDROSANITARIO: **14754**

Firma: **ING. MARIA DIAZ**

DISEÑO SISTEMA ELÉCTRICO: **34990**

Firma: **ING. DONALD LUGO**

DISEÑO SISTEMA MECÁNICO: **00000**

Firma: _____

DISEÑO DE PAISAJE: **00000**

Firma: _____

SELLO AUTORIZACIÓN

NOTA:

EMISIONES

No. | FECHA | DESCRIPCION | POR

REVISIONES

No. | FECHA | DESCRIPCION | POR

CONTENIDO:

ELEVACIONES

FECHA: JULIO 2024

ESCALA: 1 : 100 REVISION: APROBACION:


DBUJO: APROBACION:

LAMINA NÚM:

A200

PROYECTO NÚM:

El contenido de este plano es propiedad intelectual de 3 L 3 CREATIVE STUDIOS, la reproducción, copia, o plagio de este, por parte de persona física o profesional o empresa, son la autorización debida será sometido por la ley y al CODIA.

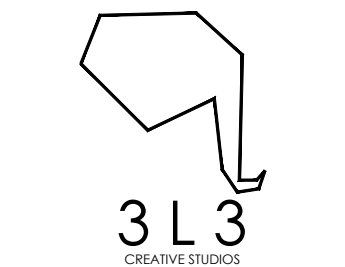

PROPIETARIO:
NEXO HABITAT

PROPIETARIO:
FECHA

PROYECTO:
PLAZA COMERCIAL NEXO CENTER

DISEÑO ARQUITECTÓNICO:

FECHA: ARQ. JOSE M BERMÚDEZ O

ARQUITECTO LOCAL: 3912

FECHA: ARQ. ILEANA PORTALATIN

DISEÑO ESTRUCTURAL: 00000

FECHA: DISEÑO SISTEMA HIDROSANITARIO: 14754

FECHA: DISEÑO SISTEMA ELÉCTRICO: 34990

FECHA: DISEÑO SISTEMA MECÁNICO: 00000

FECHA: DISEÑO DE PASAJE: 00000

FECHA: SELLO AUTORIZACIÓN

FECHA: SELLO AUTORIZACIÓN

01 Elevación Lateral
A201 PROYECTO PLAZA COMERCIAL 1:150

02 Elevación Lateral
A201 PROYECTO PLAZA COMERCIAL 1:150

metros 0 0.5 1 2 3 4 5 10

El contenido de este plano es propiedad intelectual de 3 L 3 CREATIVE STUDIOS. La reproducción, copia, o plagio de este, por parte de persona física o profesional o empresa, son la autorización debida será sometido por la ley y al CODIA.



PROPIETARIO:
NEXOHABITAT

PROPIETARIO:
FIRMA _____

PROYECTO:
**PLAZA COMERCIAL
NEXO CENTER**

DISEÑO ARQUITECTÓNICO:

FIRMA: **ARQ. JOSE M. BERMÚDEZ O**

ARQUITECTO LOCAL: **3912**

FIRMA: **ARQ. ILEANA PORTALATIN**

DISEÑO ESTRUCTURAL: **00000**

FIRMA: _____

DISEÑO SISTEMA HIDROSANITARIO: **14754**

FIRMA: **ING. MARIA DIAZ**

DISEÑO SISTEMA ELÉCTRICO: **34990**

FIRMA: **ING. DONALD LUGO**

DISEÑO SISTEMA MECÁNICO: **00000**

FIRMA: _____

DISEÑO DE PASAJE: **00000**

FIRMA: _____

SELLO AUTORIZACION

NOTA:

EMISIONES

Nº.	FECHA	DESCRIPCION	PCR
-----	-------	-------------	-----

CONTENIDO:

SECCIONES

FECHA: **JULIO 2024**


ESCALA: **1:150**

DIBUJO: _____

APROBACION: _____


LAMINA NÚM: **A300**

PROYECTO NÚM: _____

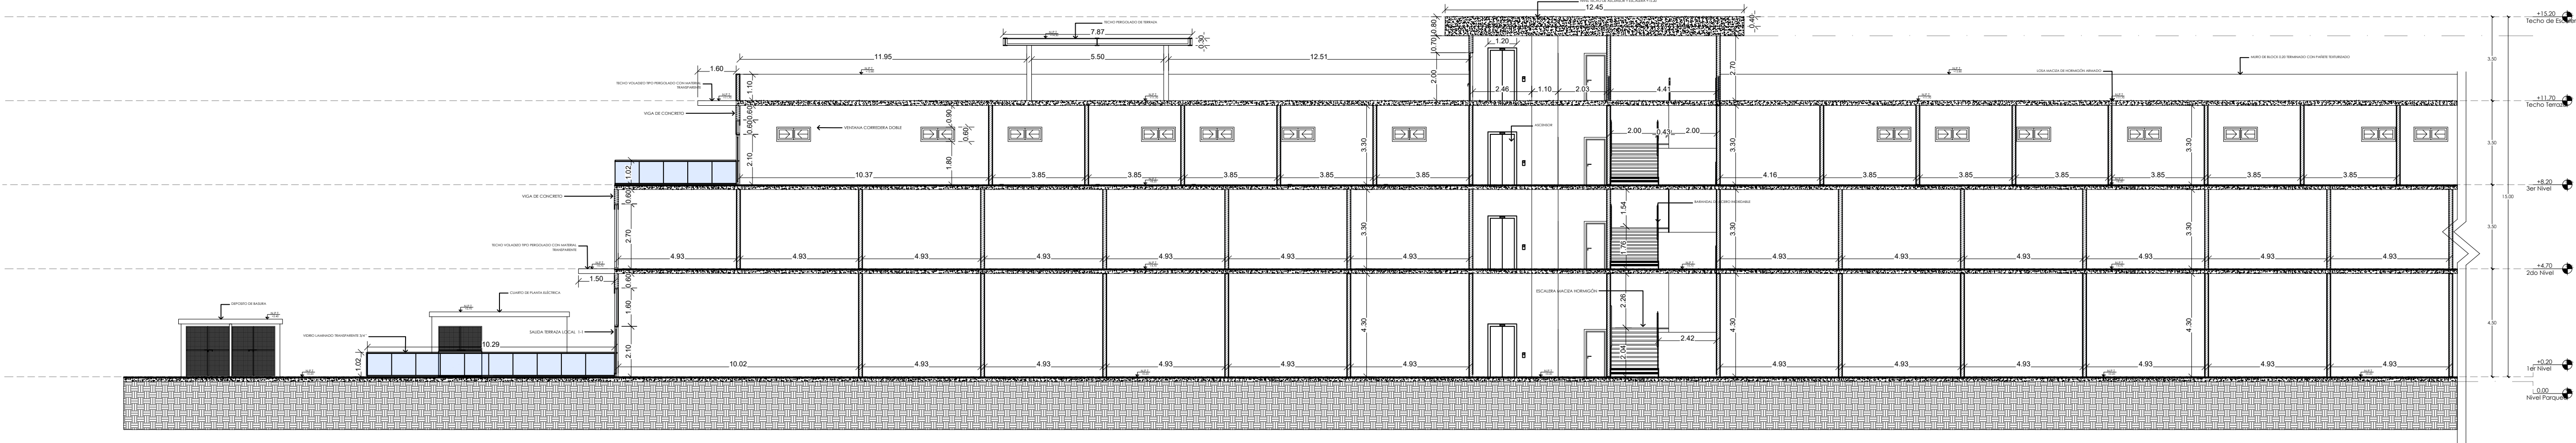


01 SECCIÓN A-A
A300 PROYECTO PLAZA COMERCIAL

1:150

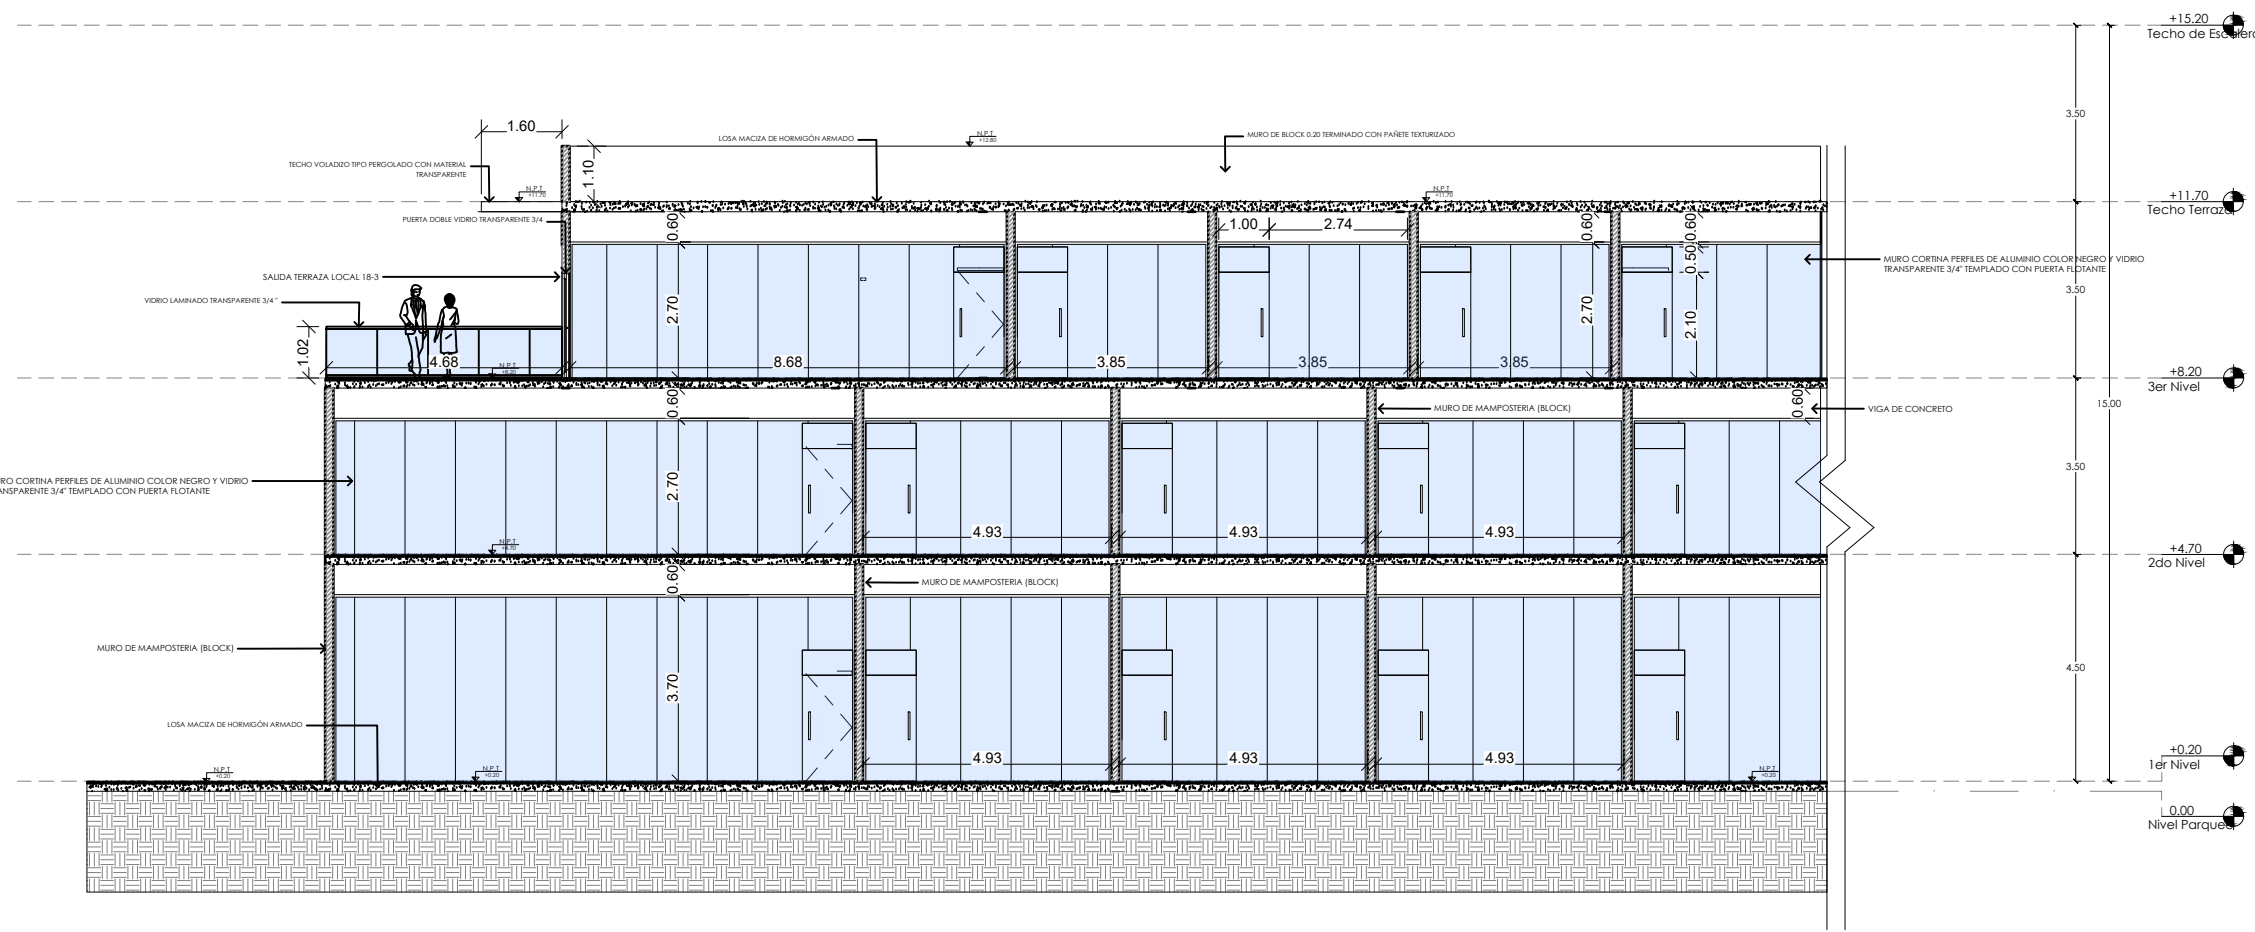

02 SECCIÓN B-A
A301 PROYECTO PLAZA COMERCIAL

1:150

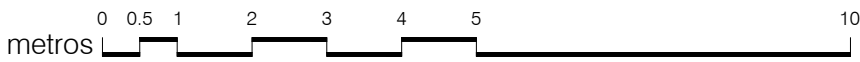



PROPIETARIO:

DISEÑO ARQUITECTÓNICO:

ARQ. JOSE M. BERMÚDEZ O.

ARQUITECTO LOCAL:

ARQ. ILFANA PORTALATIN

DISENO ESTRUCTURAL:

FOIAA

DISEÑO SISTEMA HIDROSANITARIO:

	1990	1991	1992	
1990	1991	1992	

FIRMA ING. MARIA DIAZ

34990

ING. DONALD LUGO

DISEÑO SISTEMA MECANICO:

[illegible]

FIRMA: _____

000000

1	2	
---	---	---	---	---	---	---	---	---	----	----	-----	-----	

FORMA _____

SELLO AUTORIZACION

03 SECCIÓN NUCLEO
A302 PROYECTO PLAZA COMERCIAL

1:100

04 SECCIÓN B-B
A303 PROYECTO PLAZA COMERCIAL

1:100





PROYECTO NUM:



TIPOLOGIAS DE LOCALES





1er NIVEL y 2do NIVEL

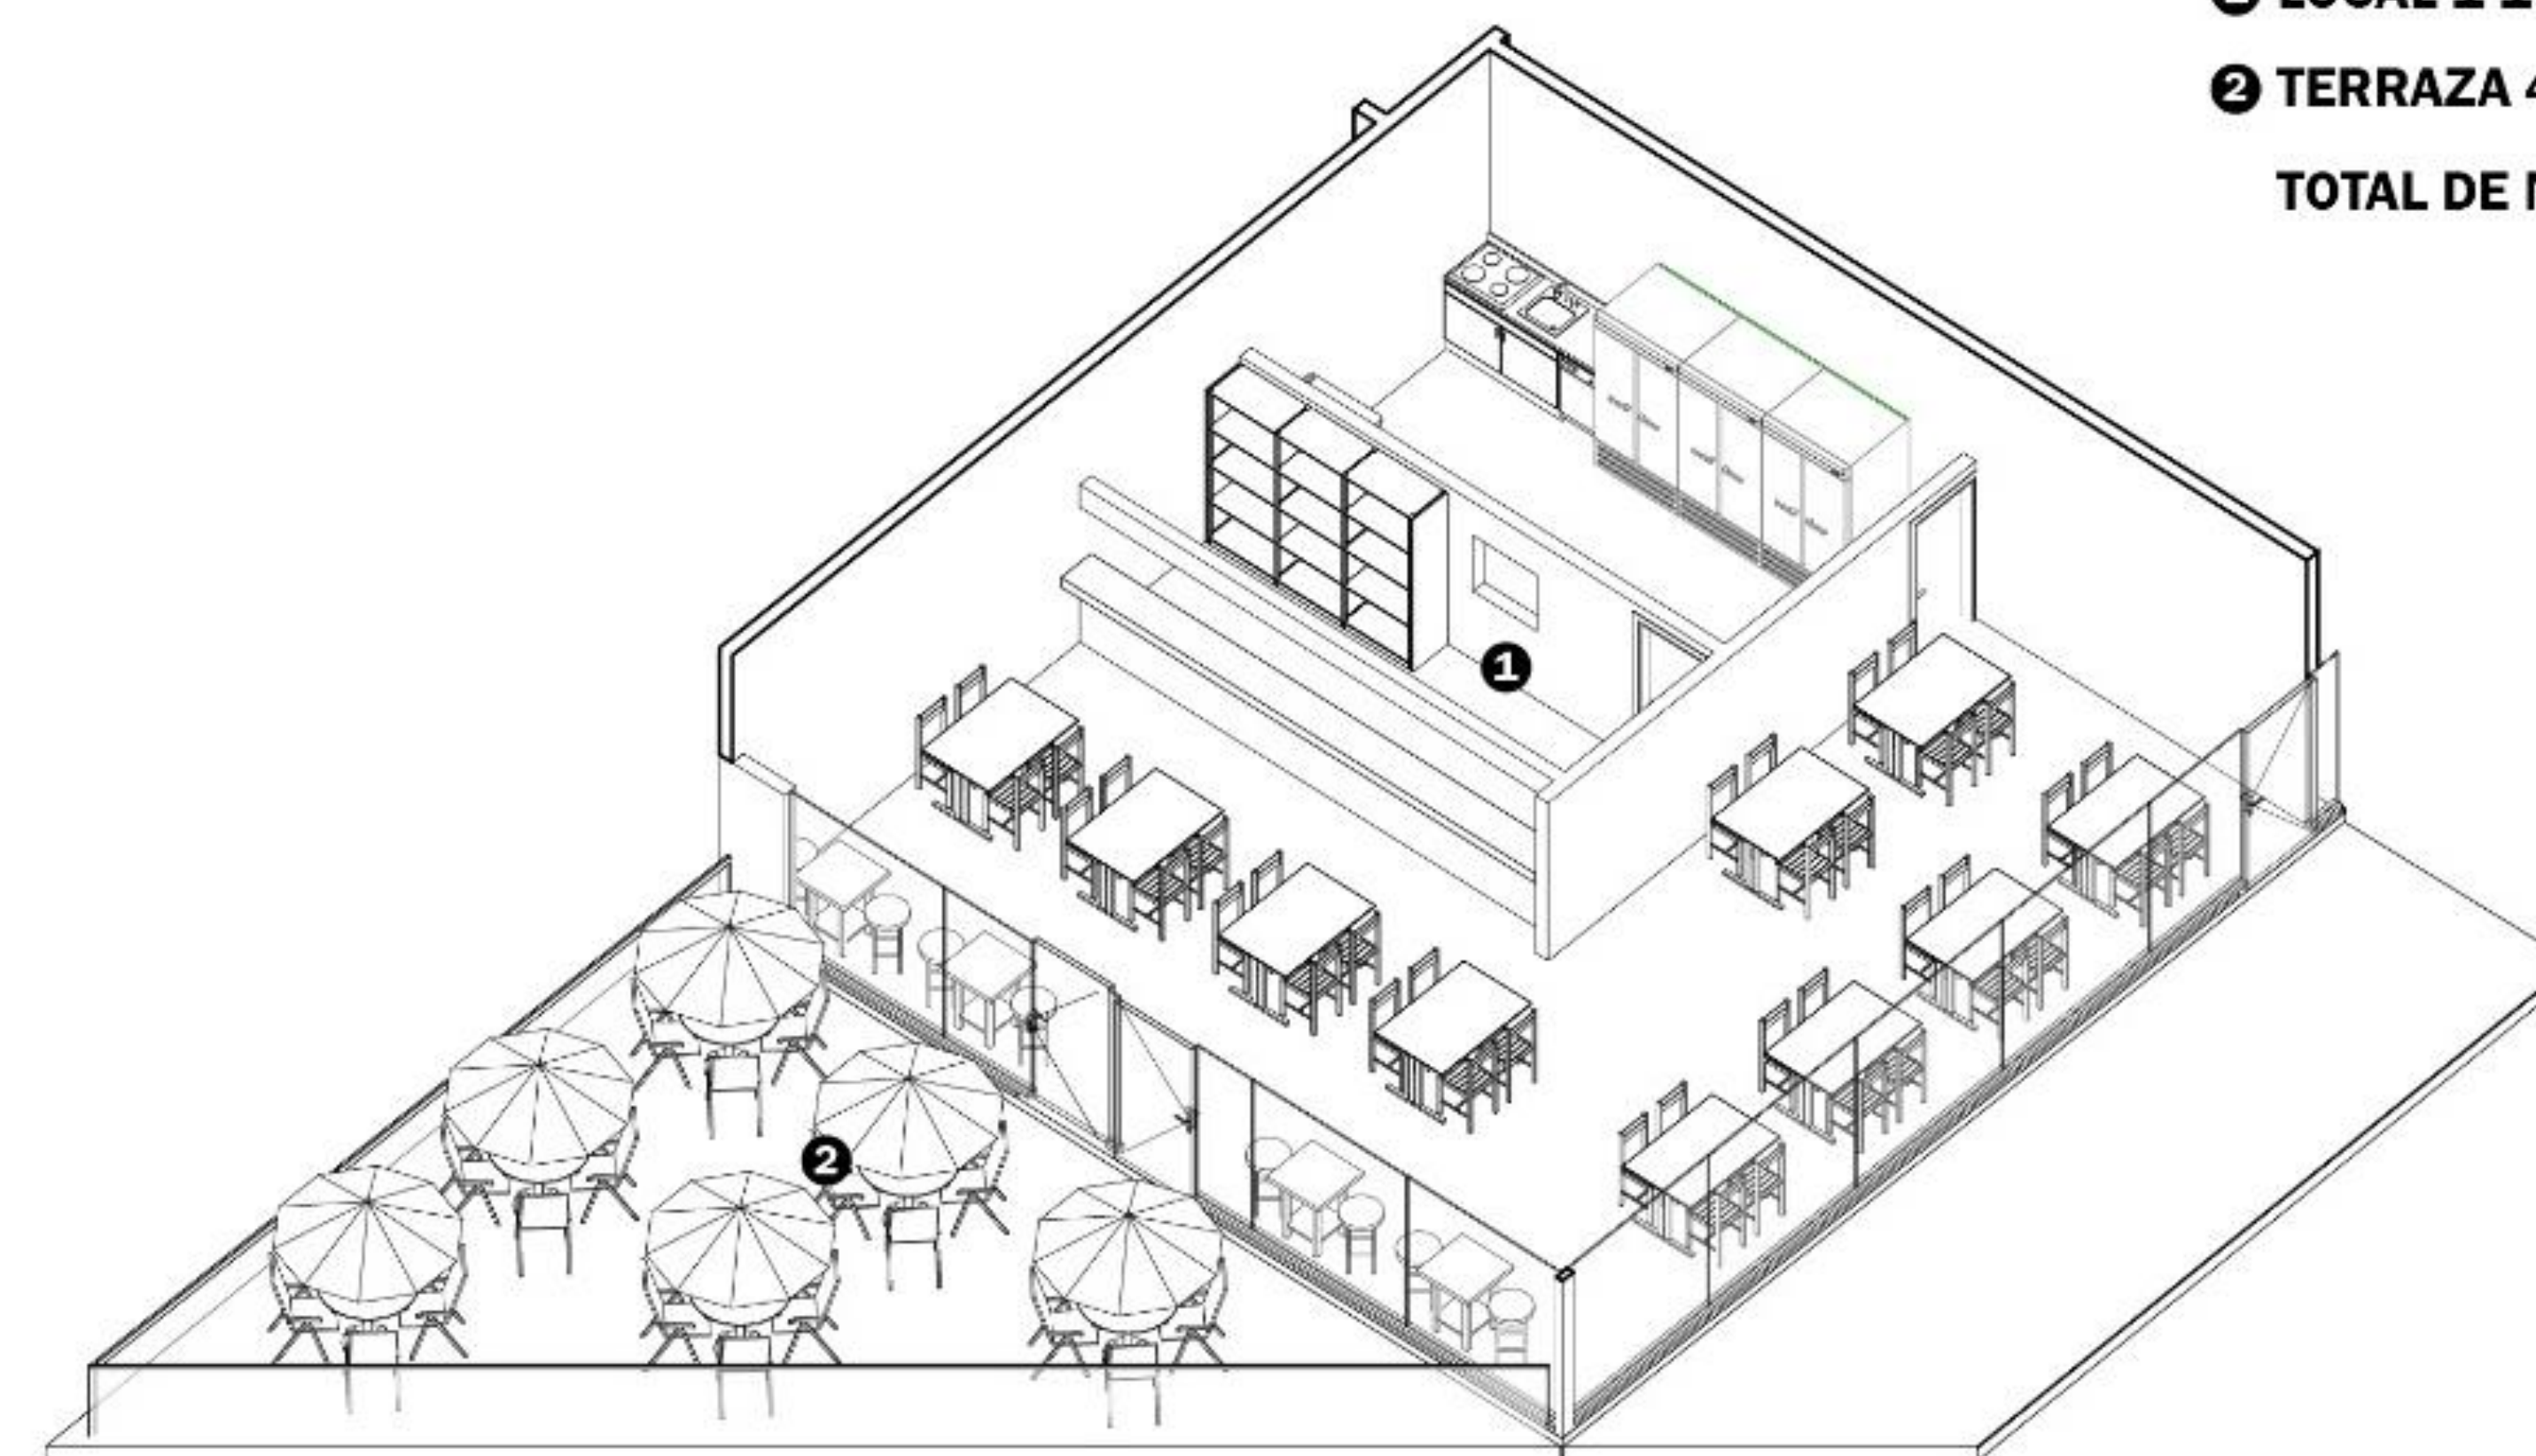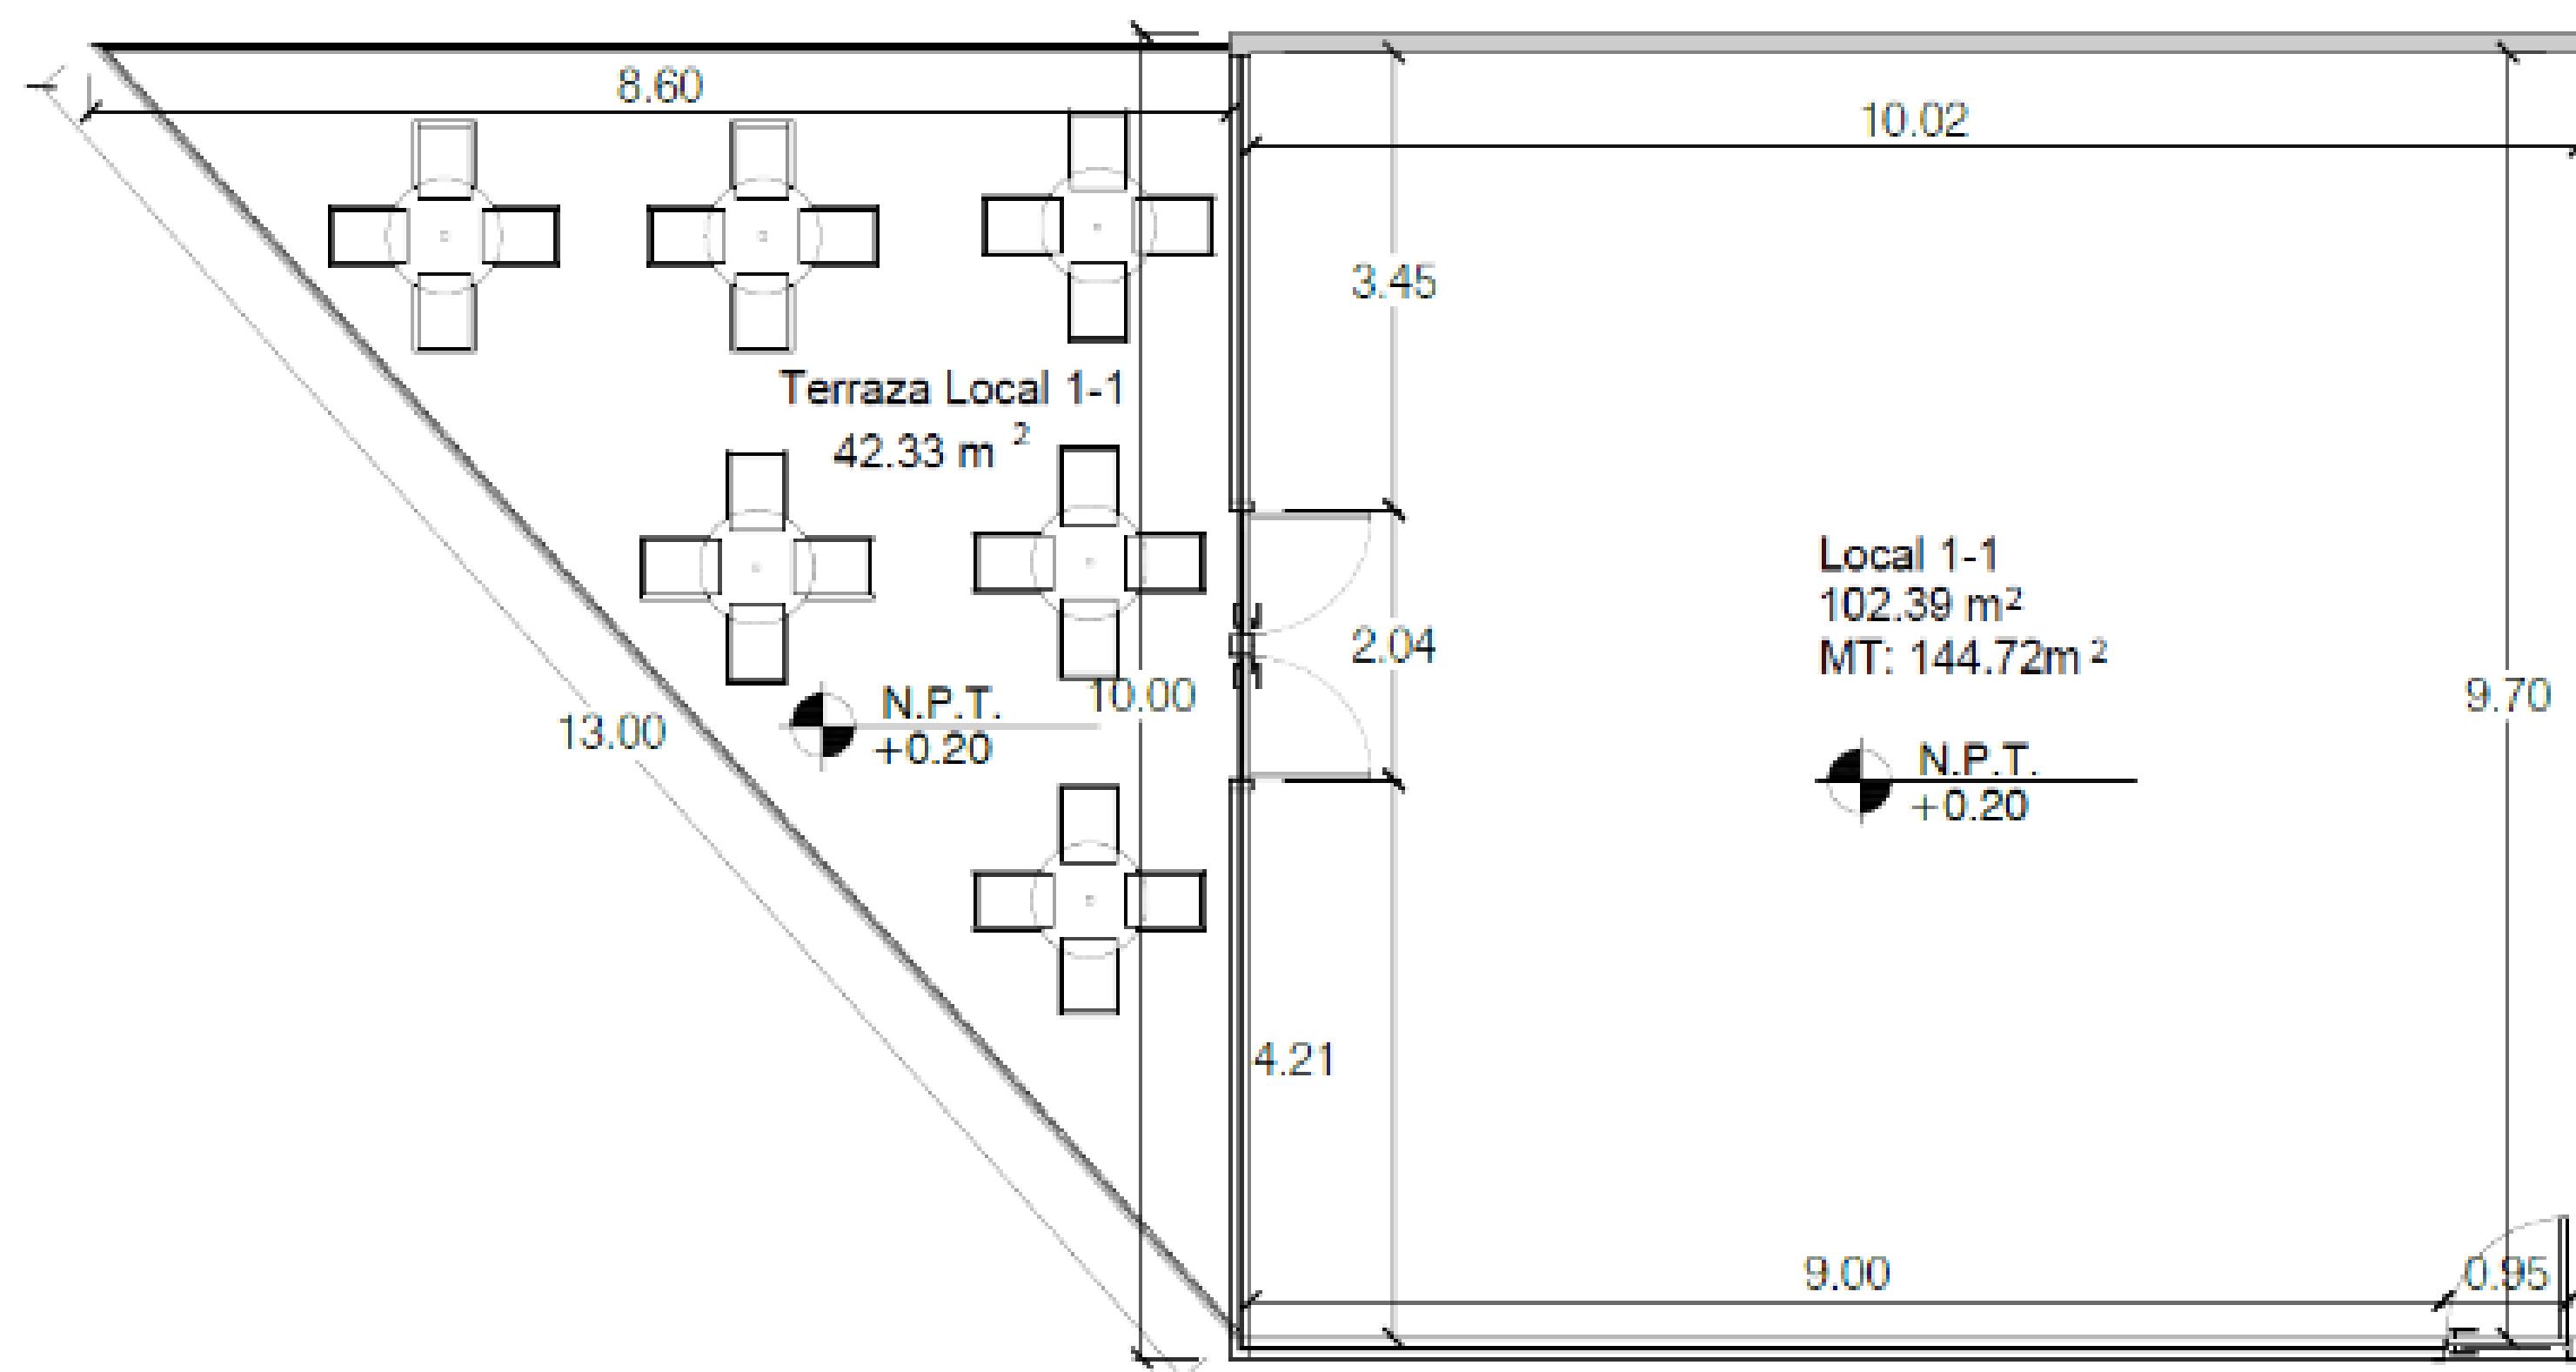


❶ LOCAL 1-1 102.39 M2
❷ TERRAZA 42.33 M2
TOTAL DE M2: 144.72

Modelo de ejemplo local 1-1 con terraza **144.72 m2**

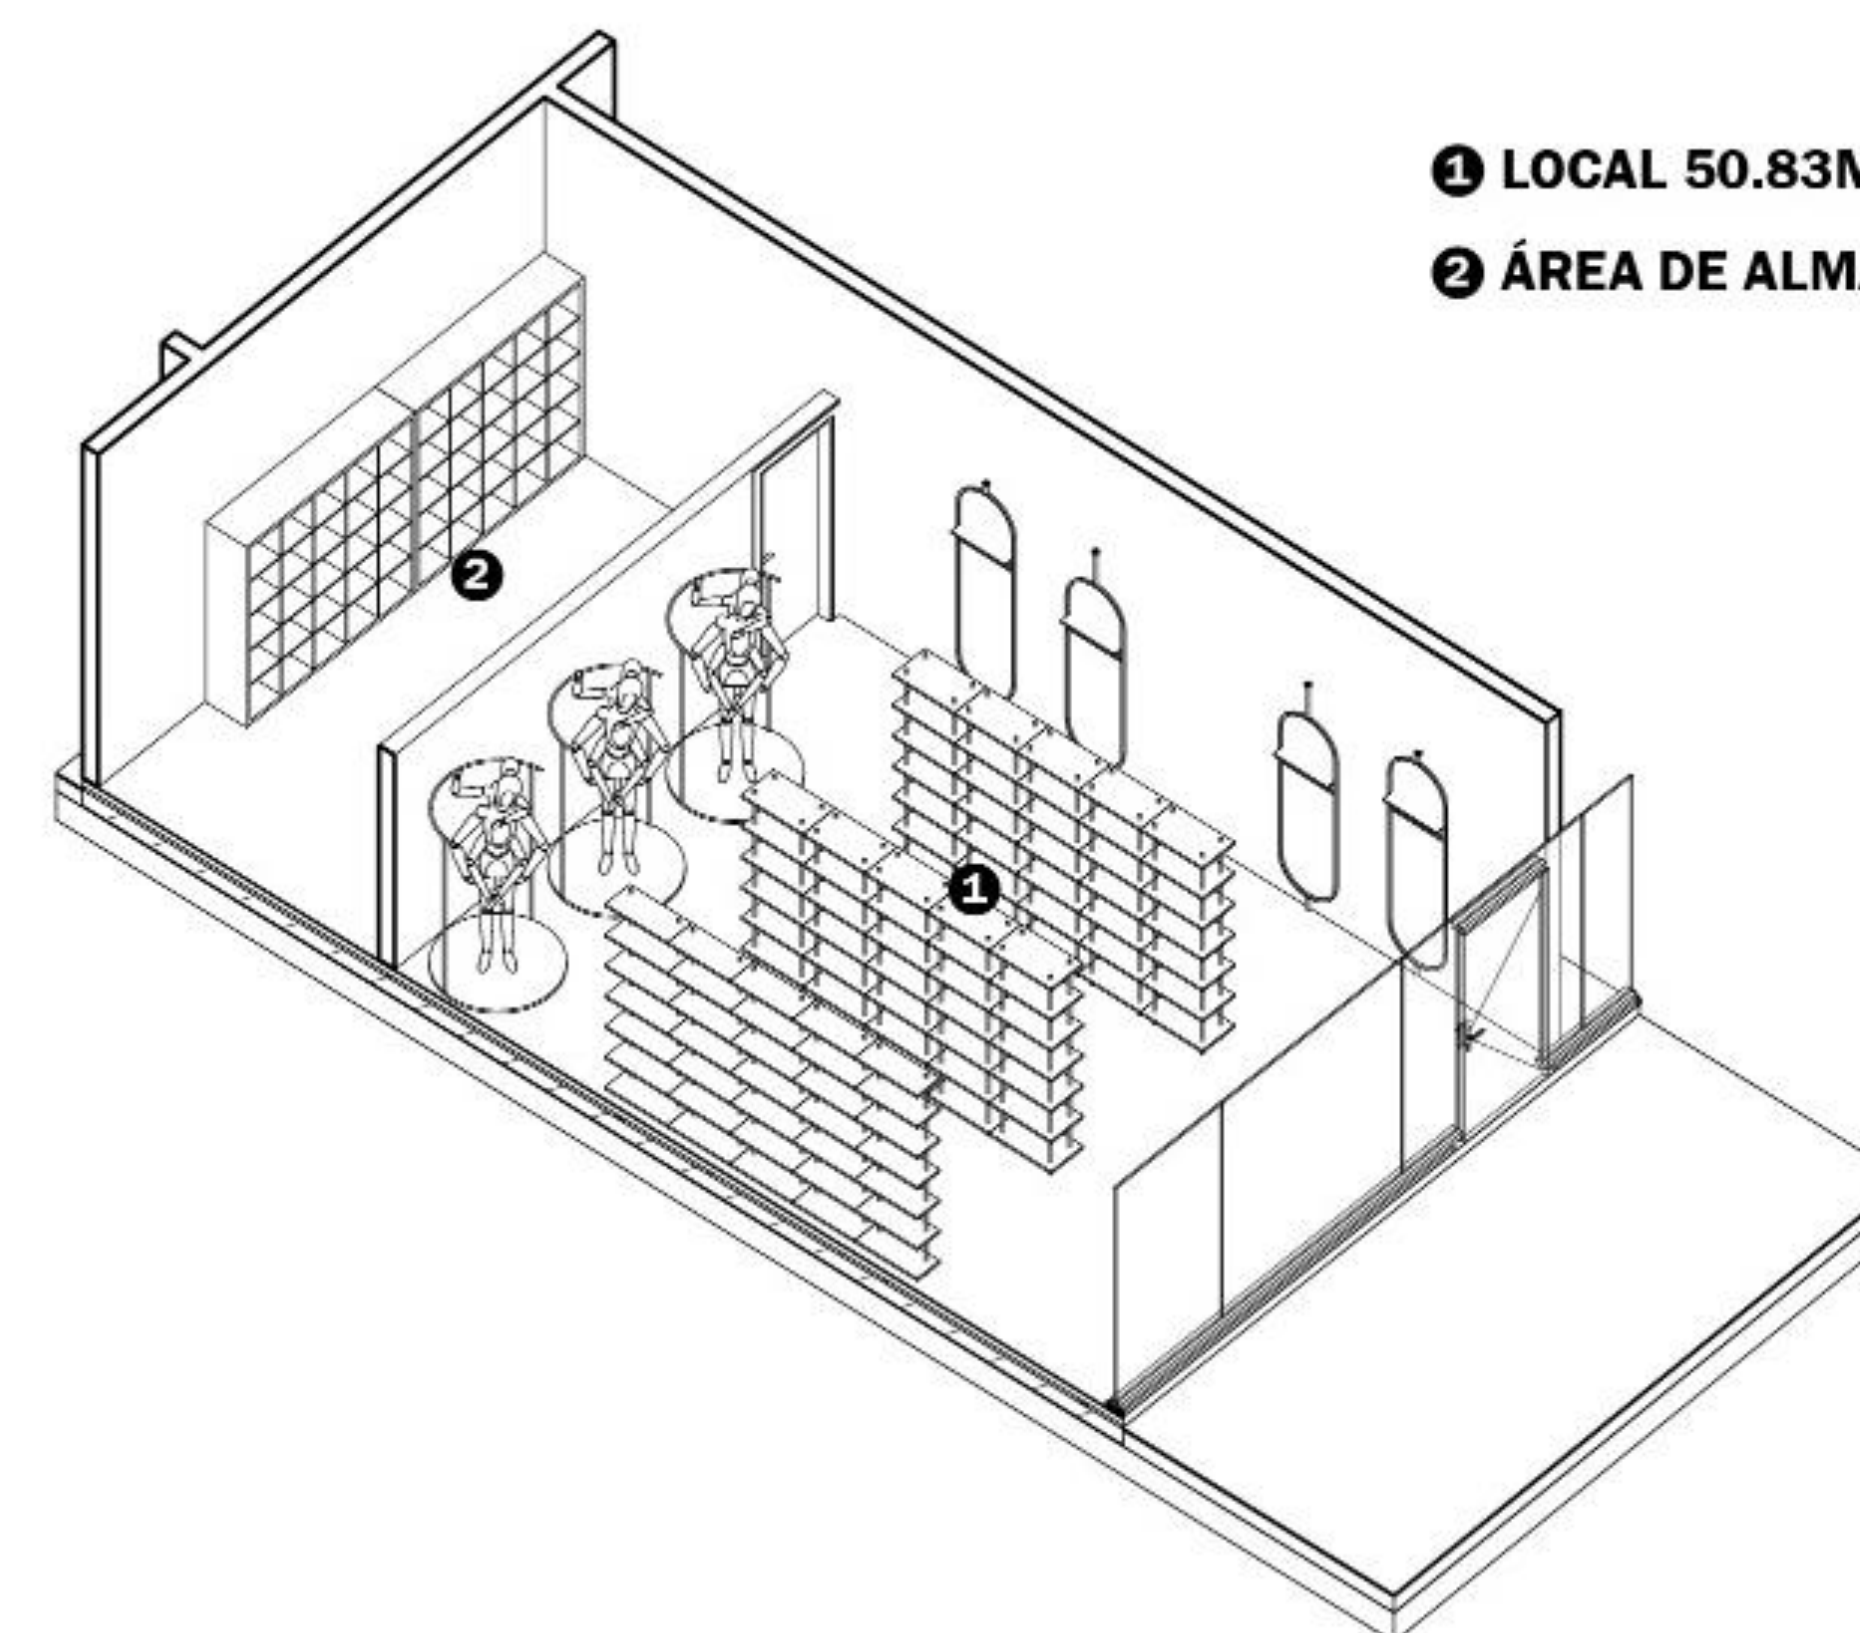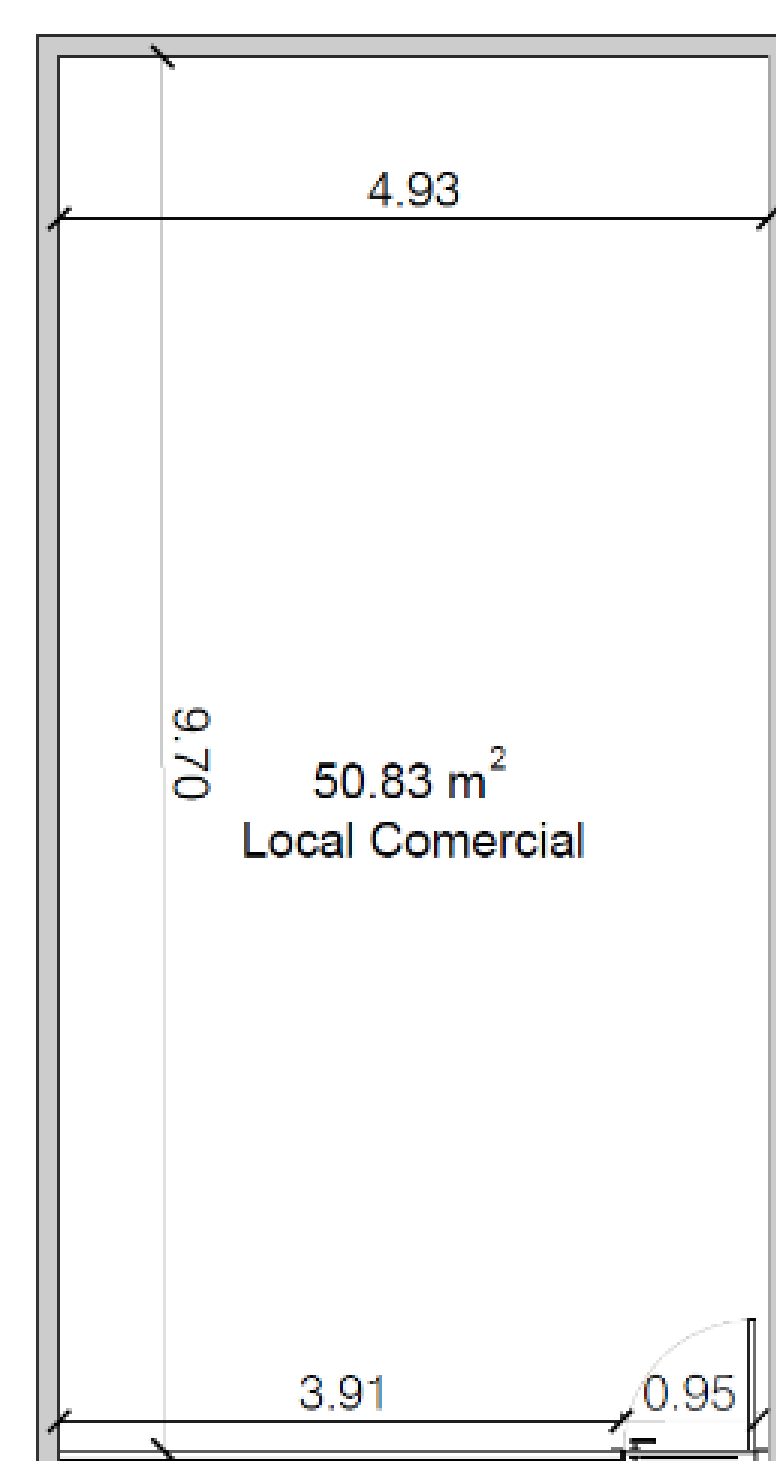


❶ LOCAL 50.83M2
❷ ÁREA DE ALMACÉN


Modelo de ejemplo local **50.83 m2**

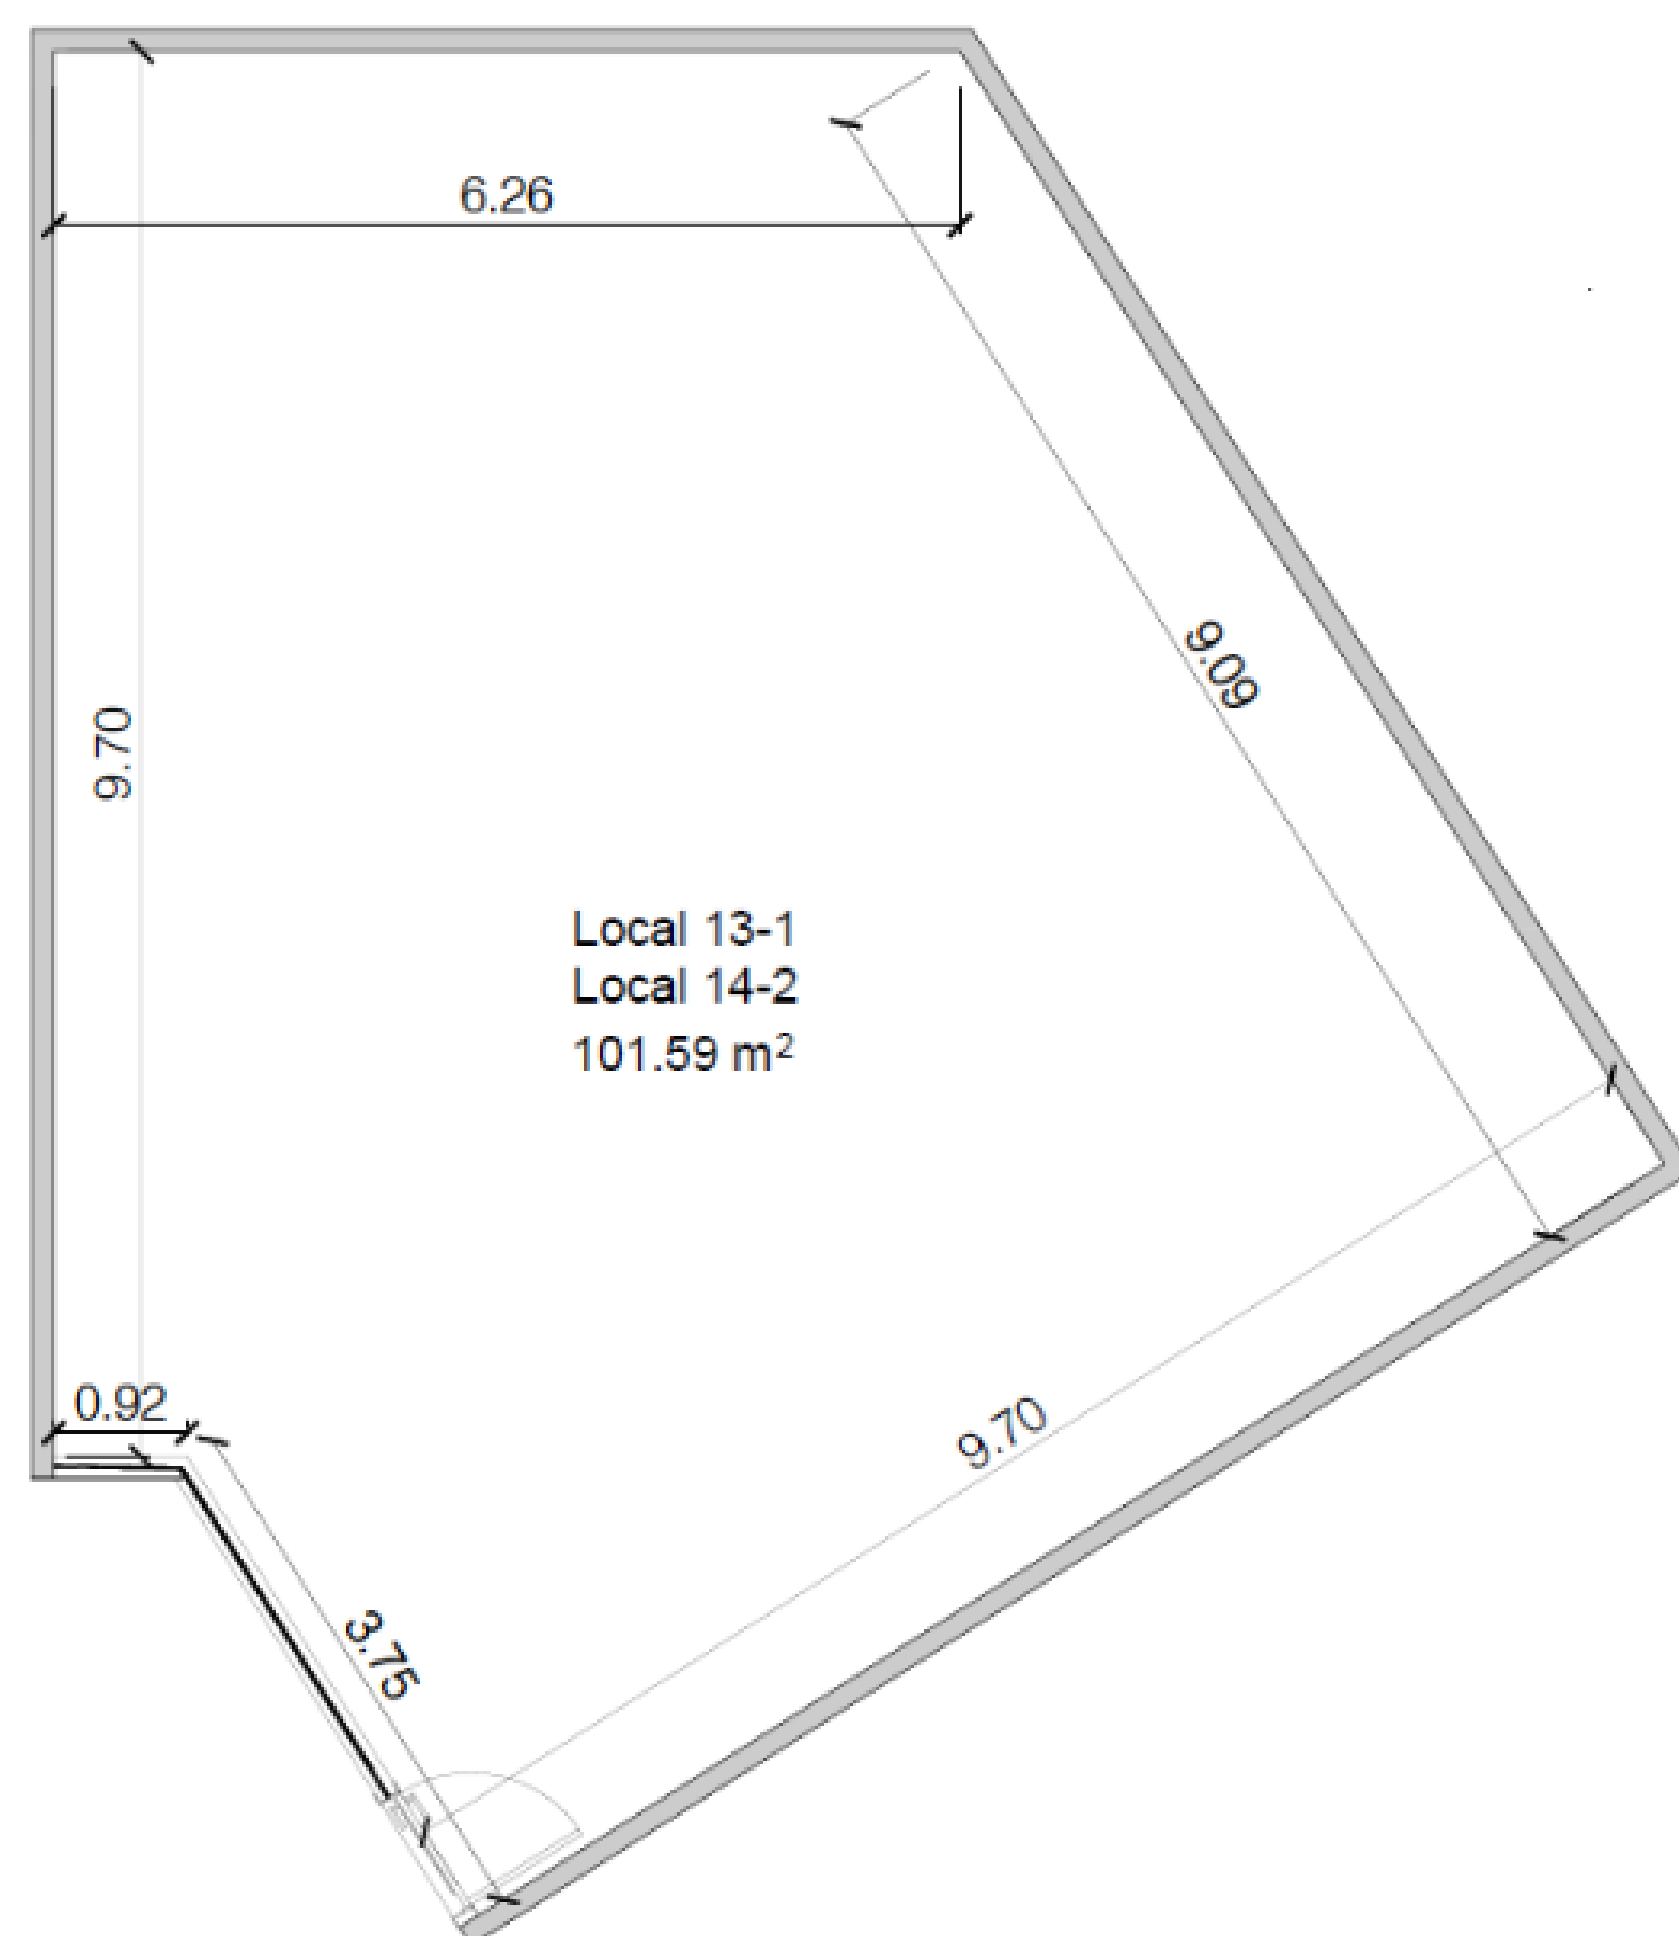


Modelo de ejemplo local 13-1 /101.59 m2

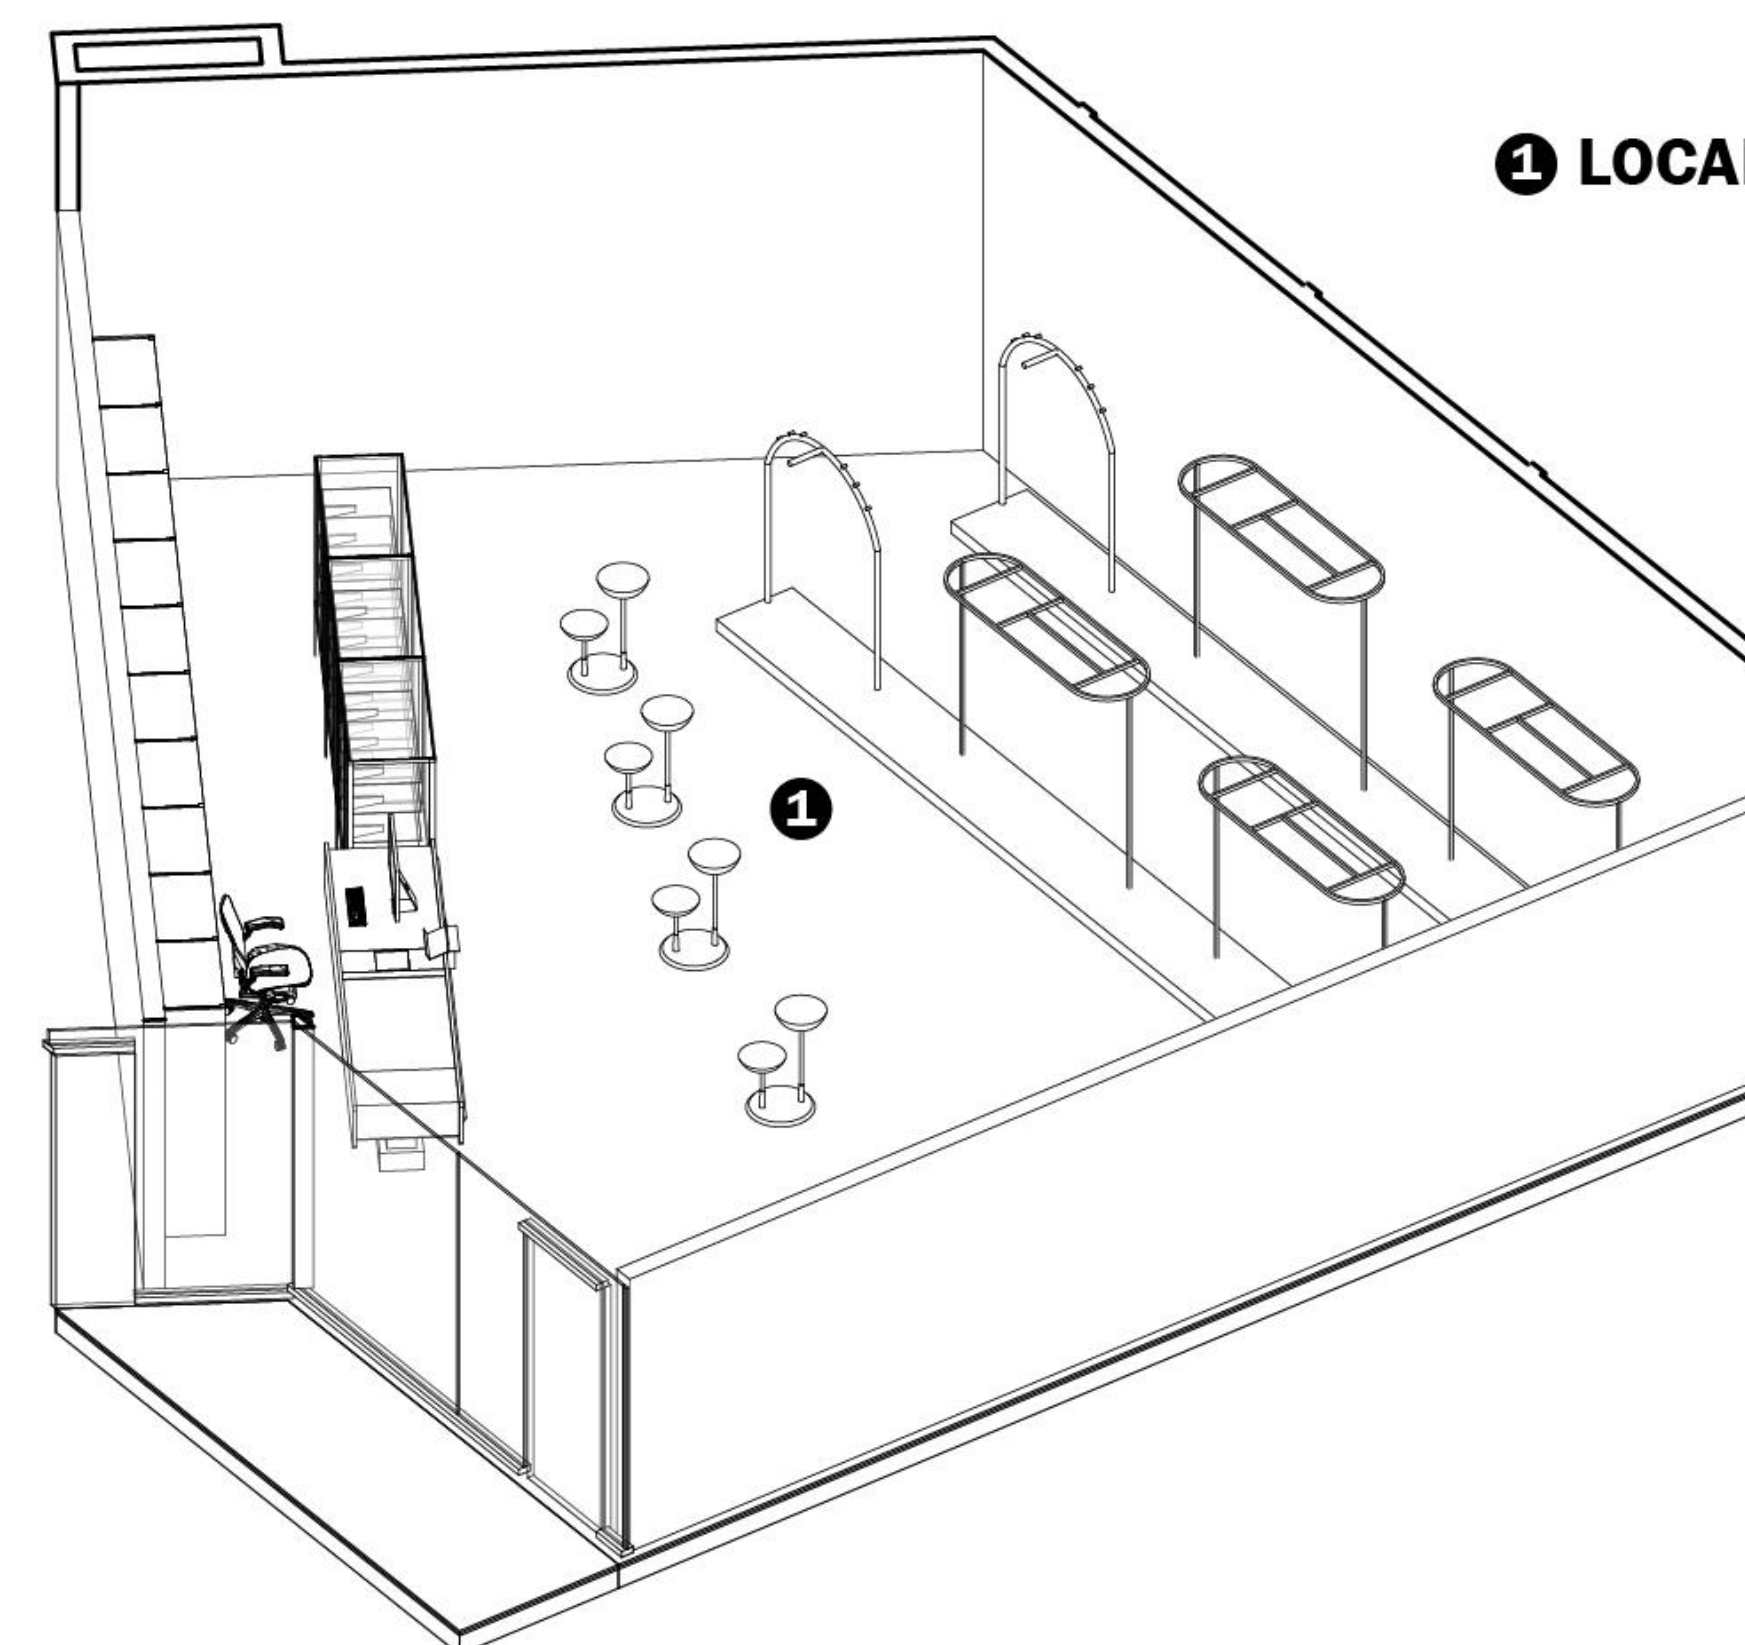

❶ LOCAL 13-1 101.59M2

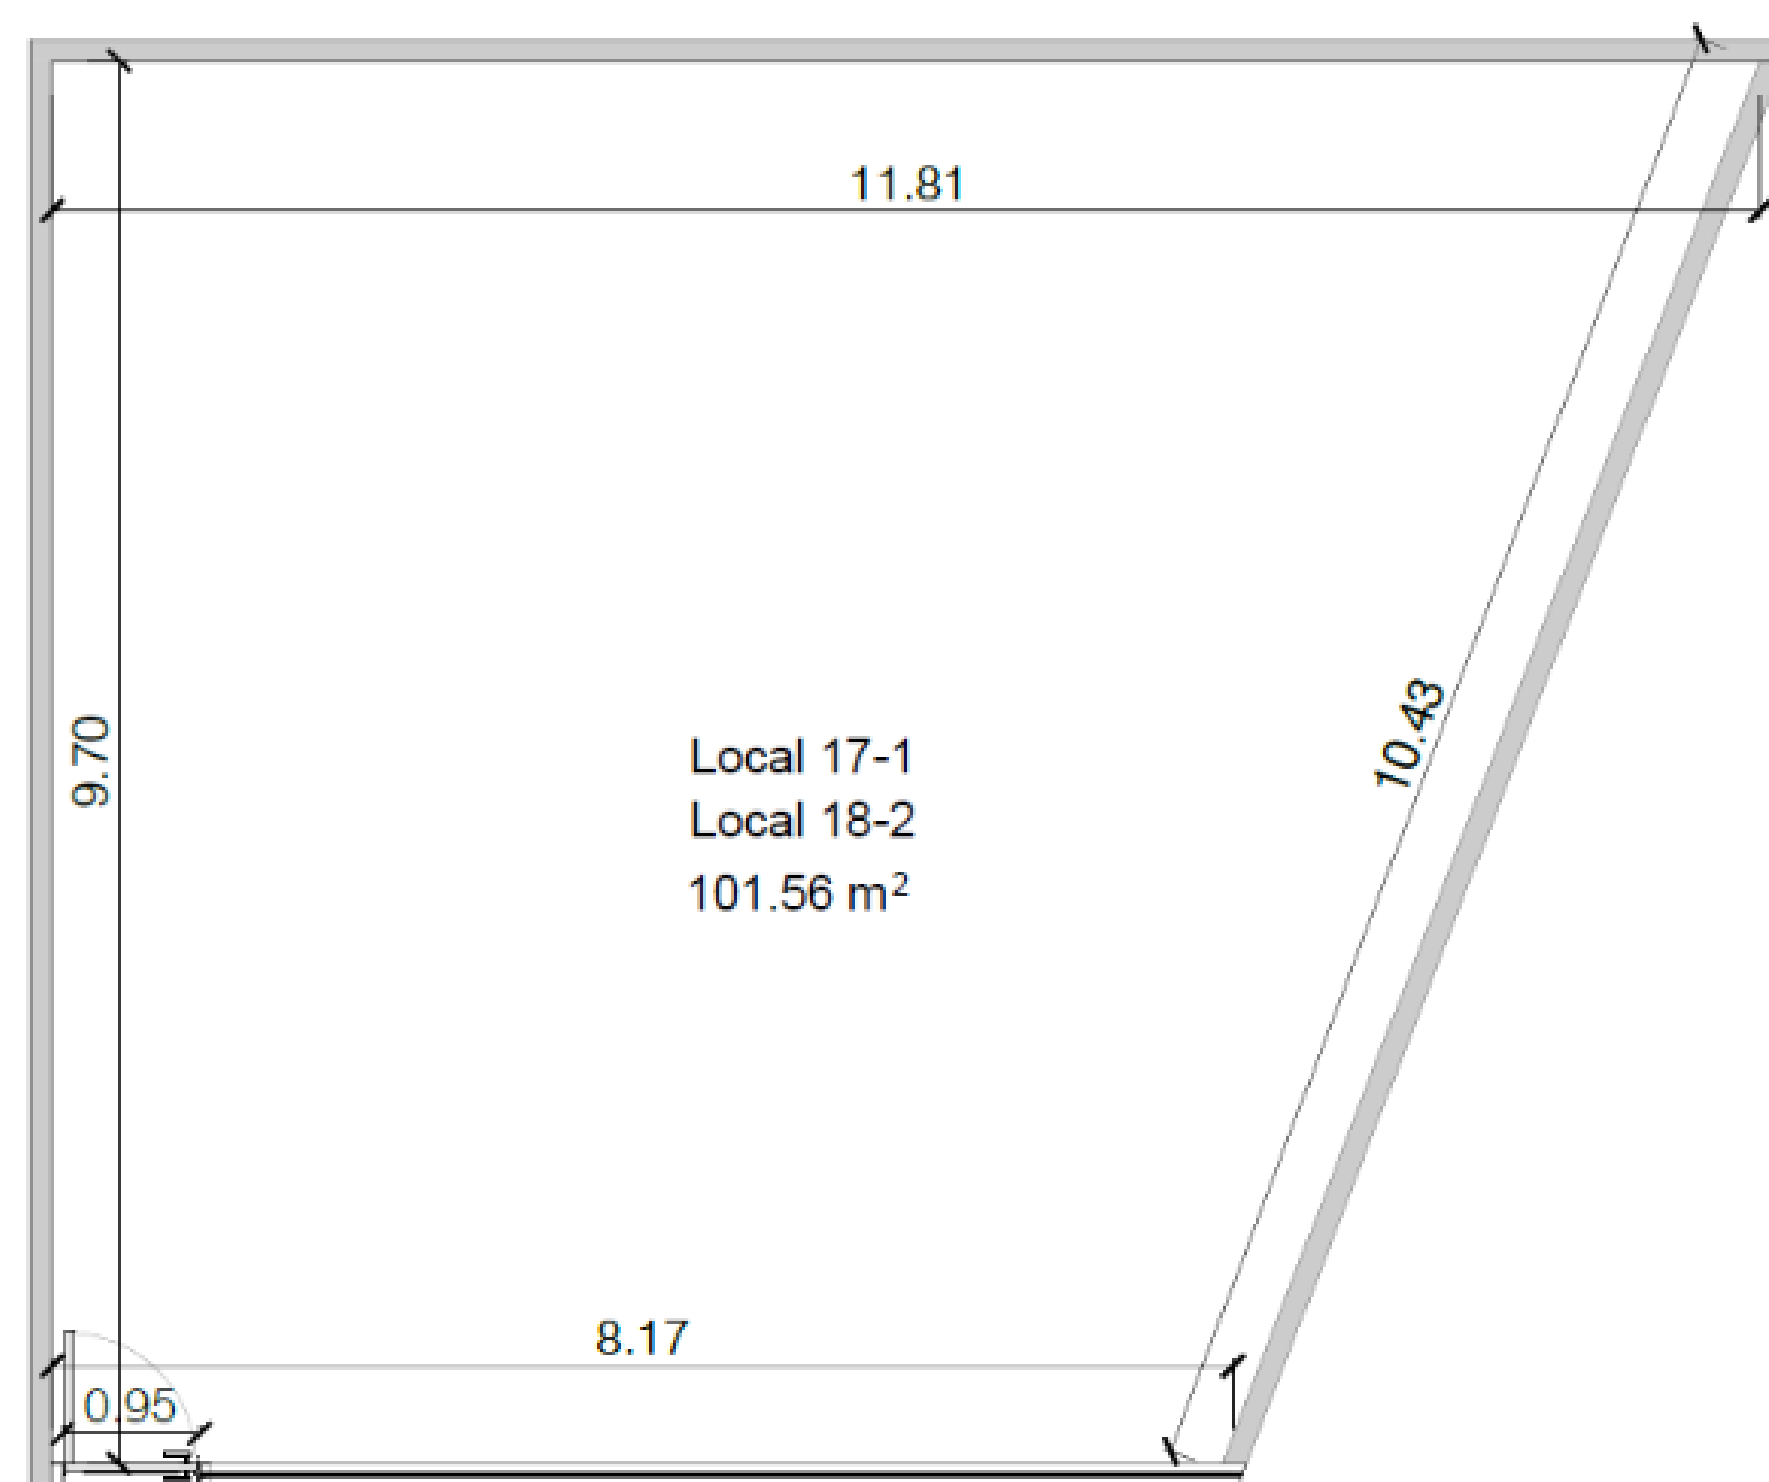


Modelo de ejemplo local 17-1 /101.56 m2

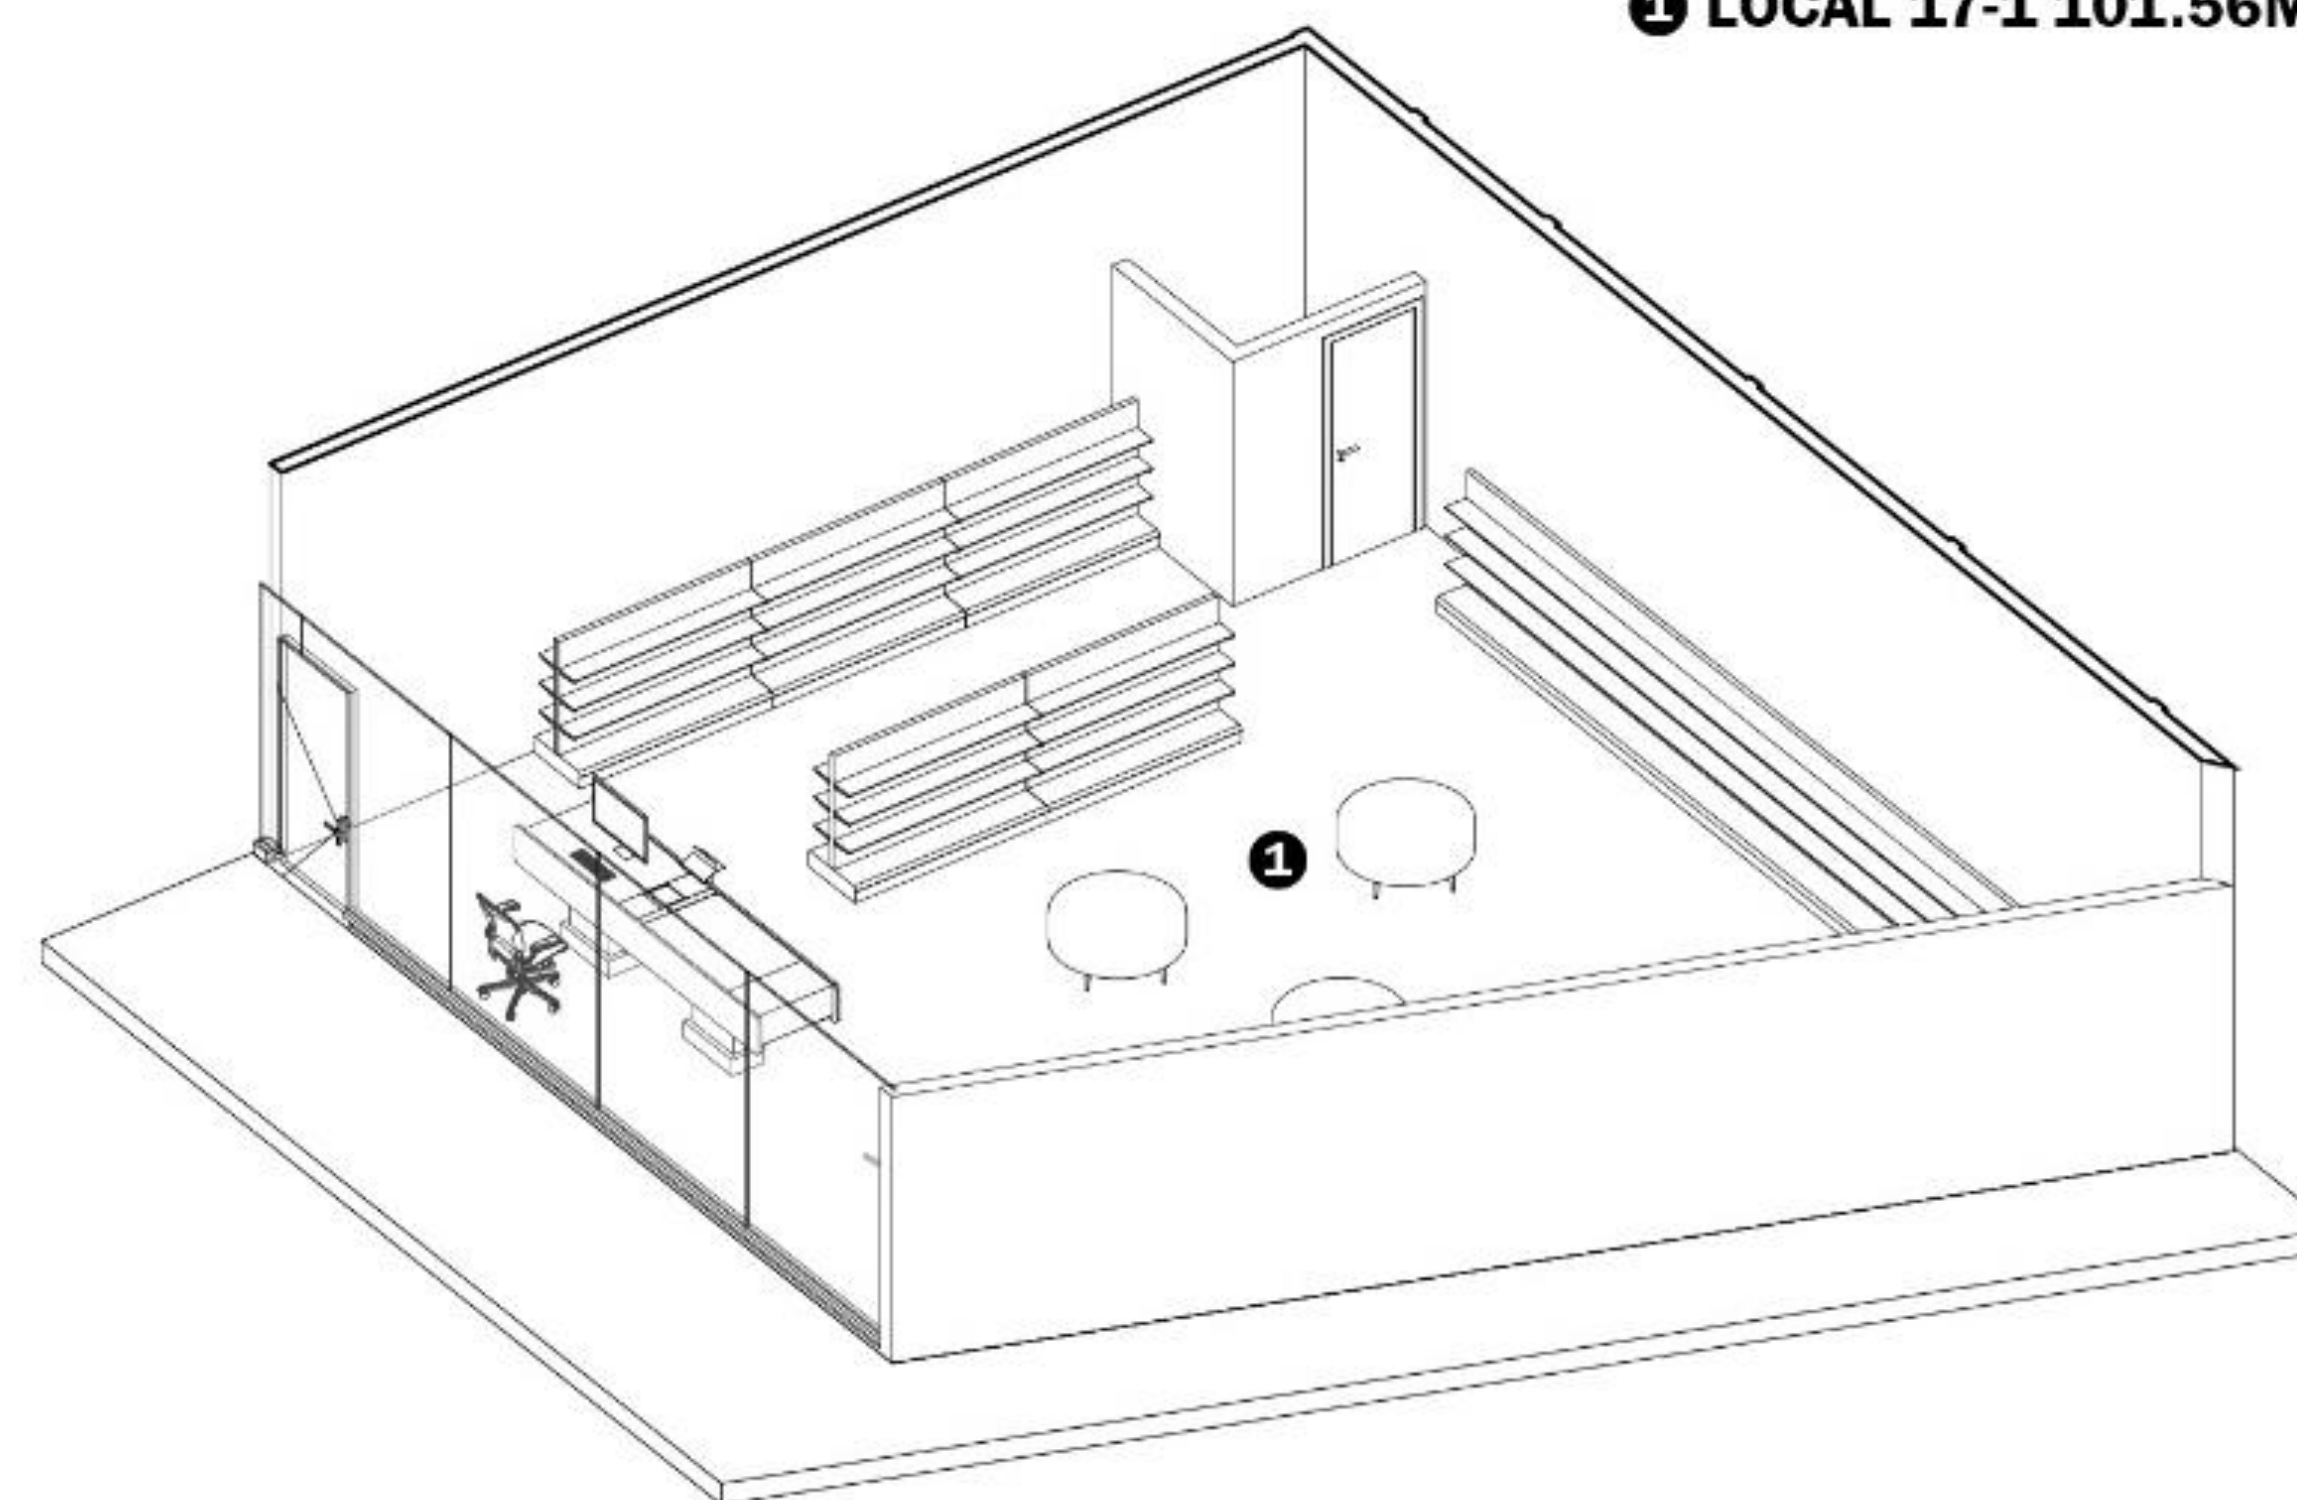


❶ LOCAL 17-1 101.56M2





3er NIVEL

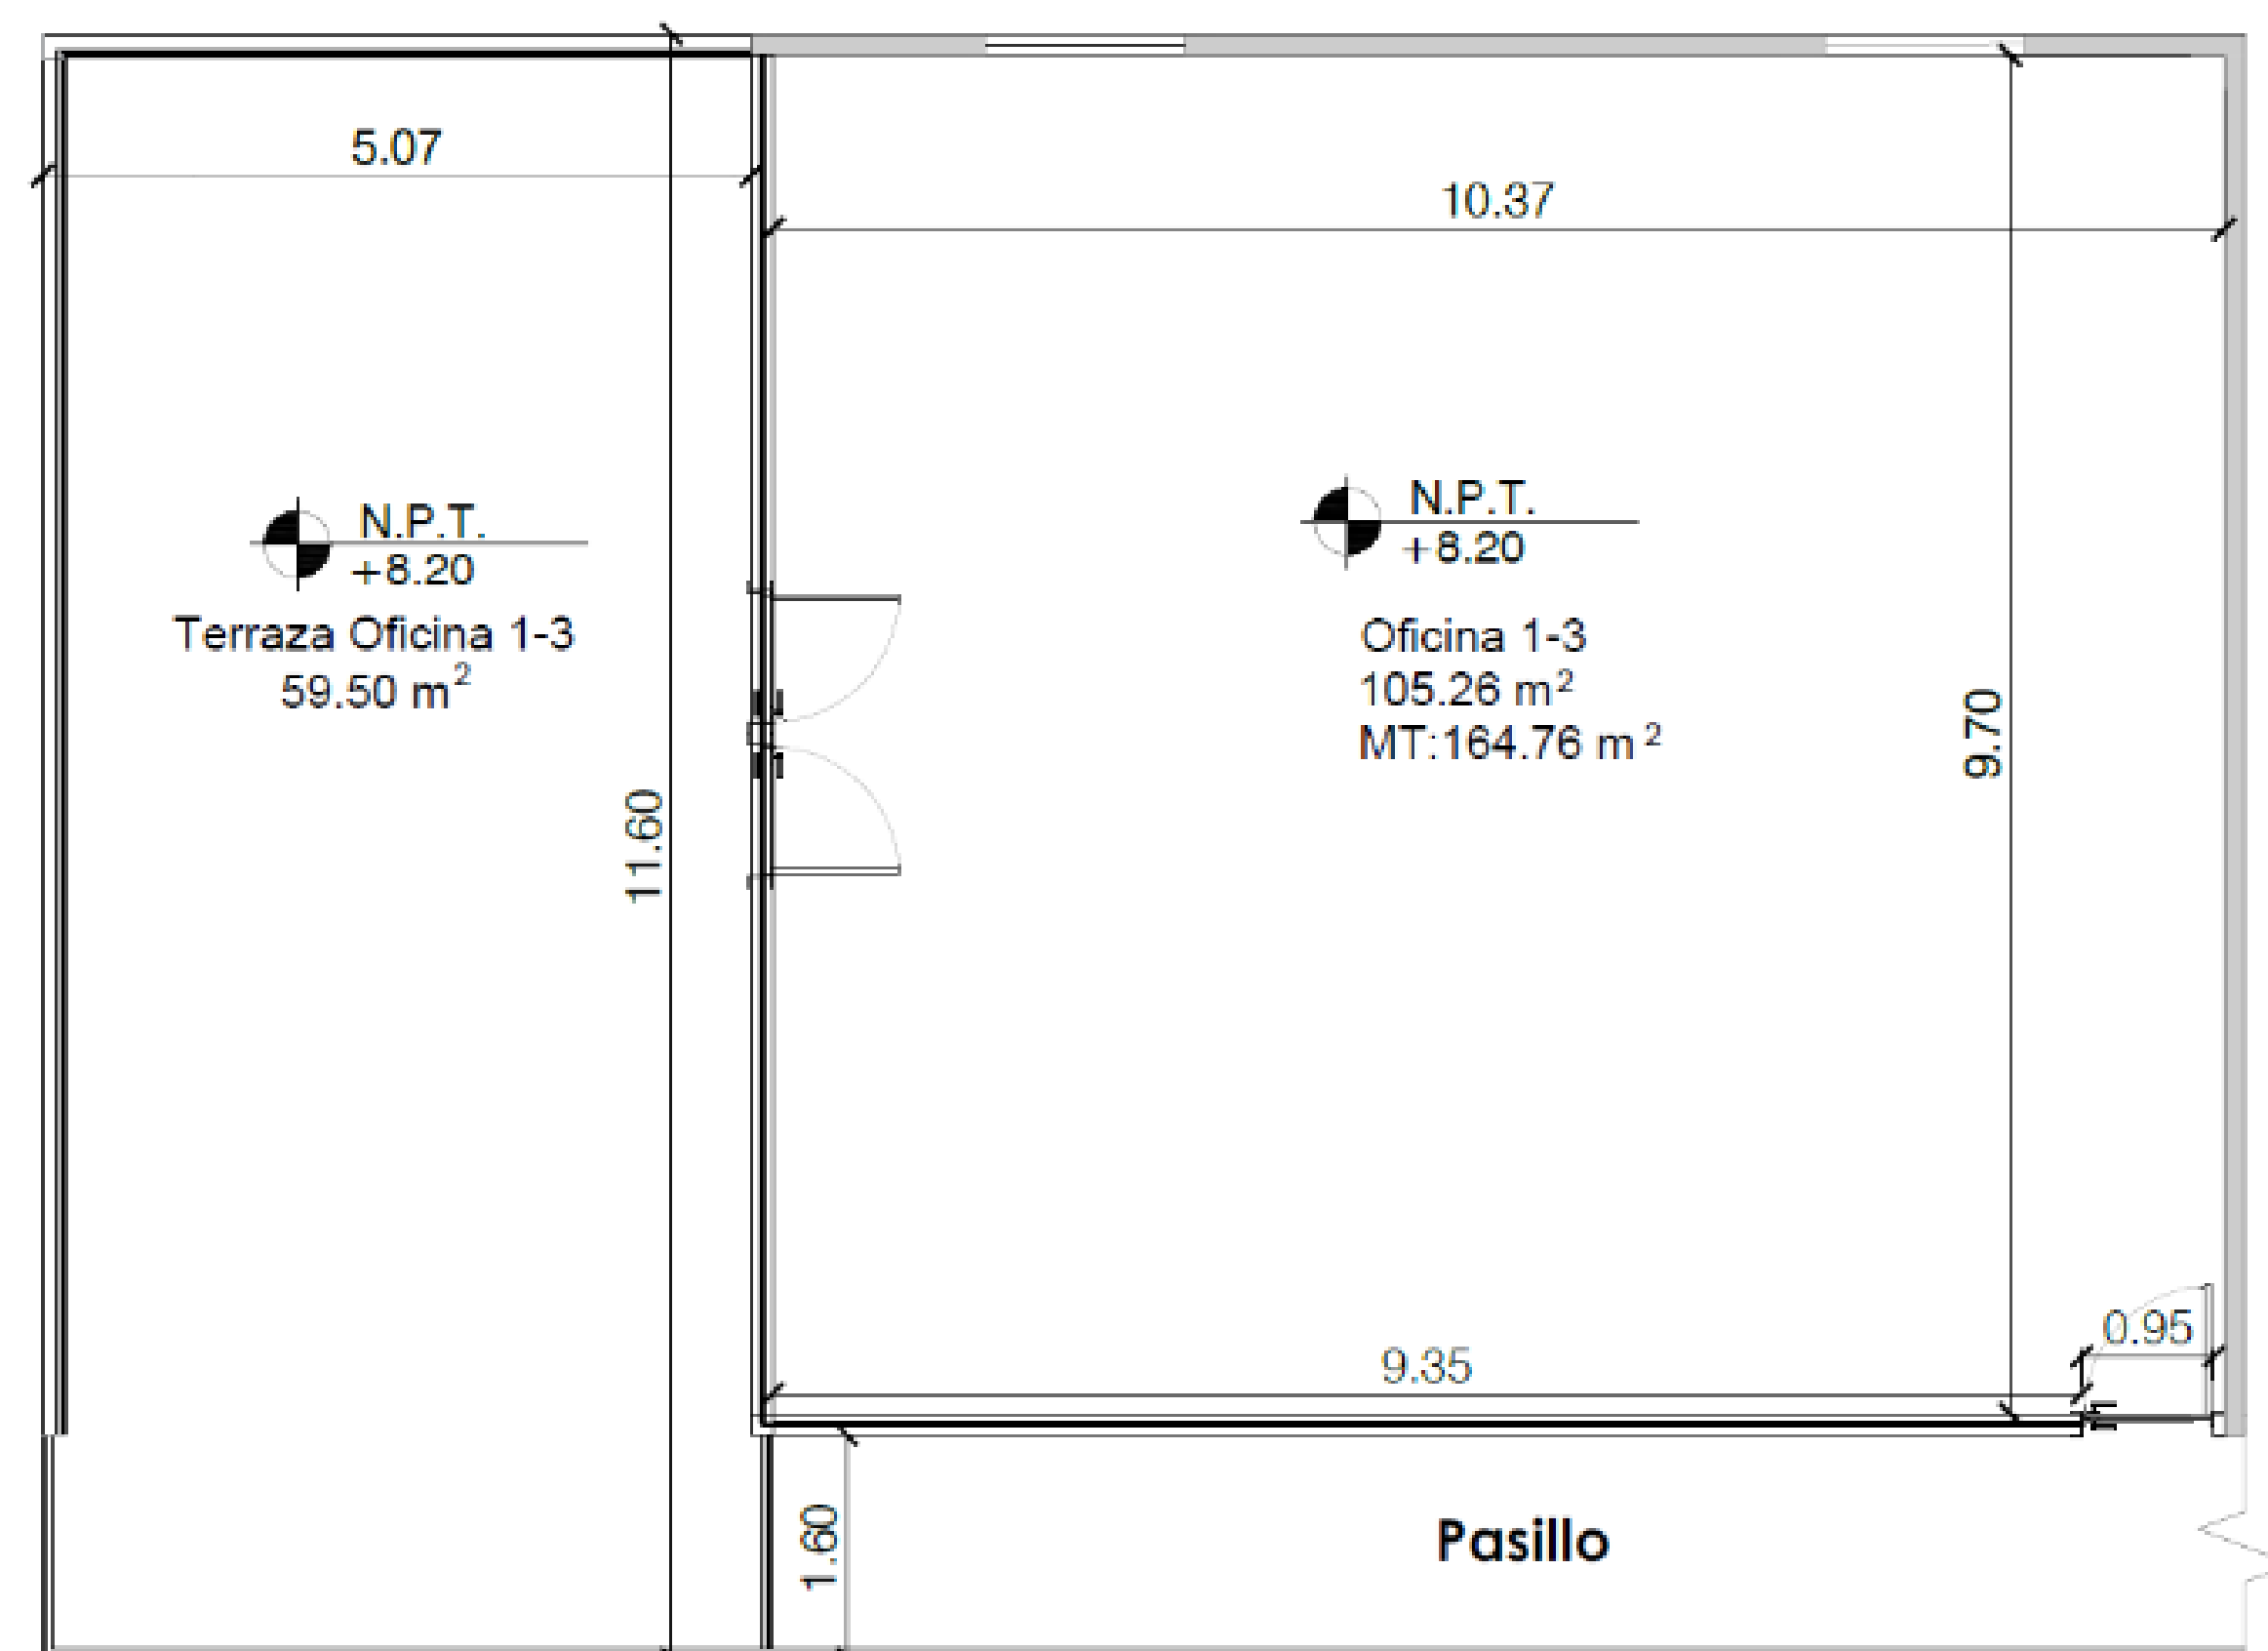


Modelo de ejemplo local oficina 1-3 /164.76 m²

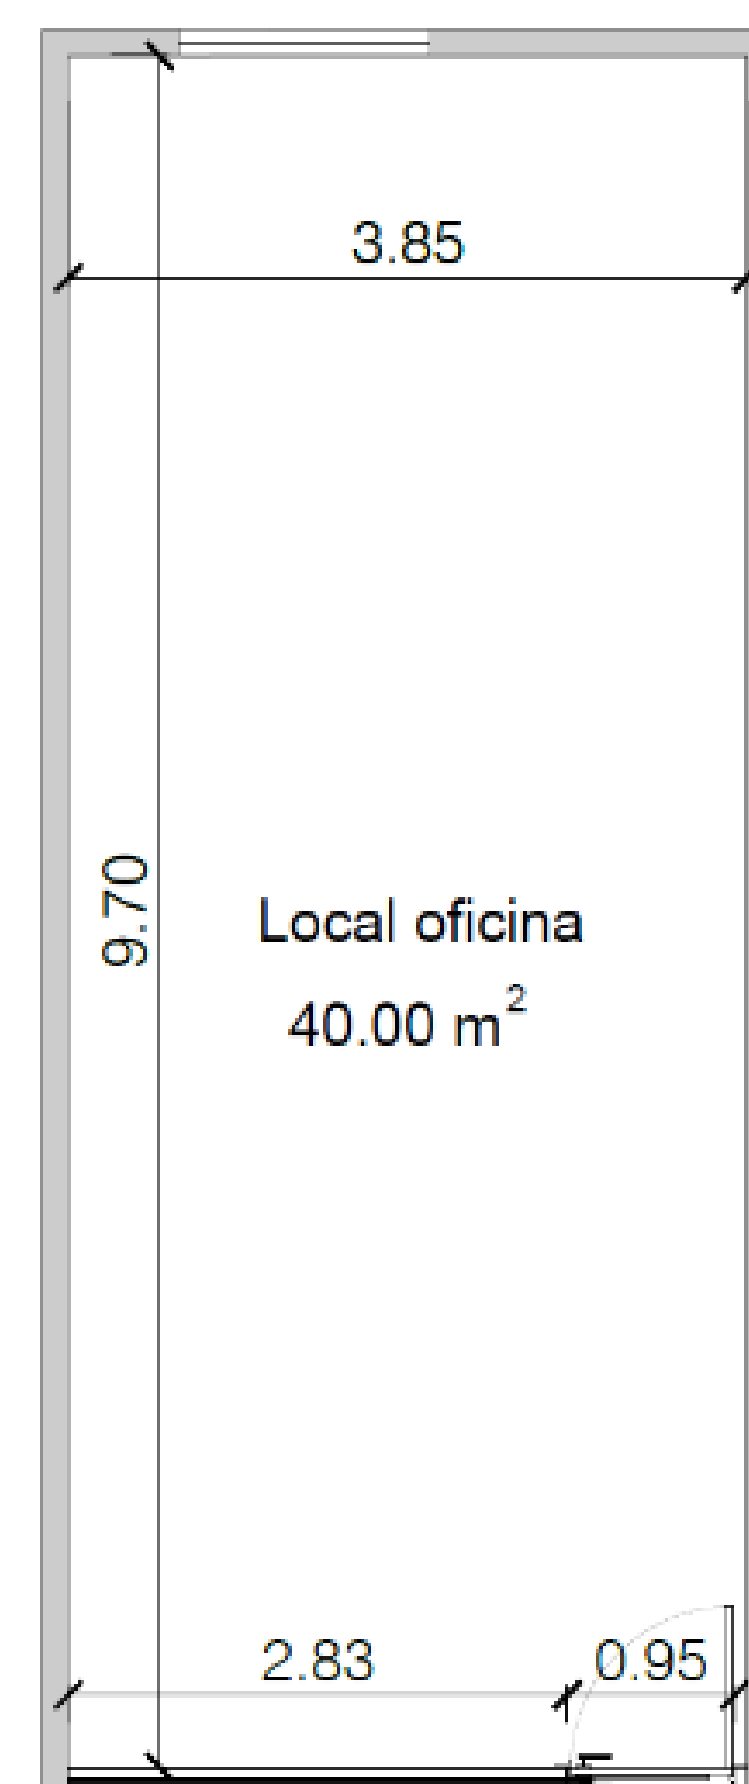


Modelo de ejemplo local oficina de 40 m²

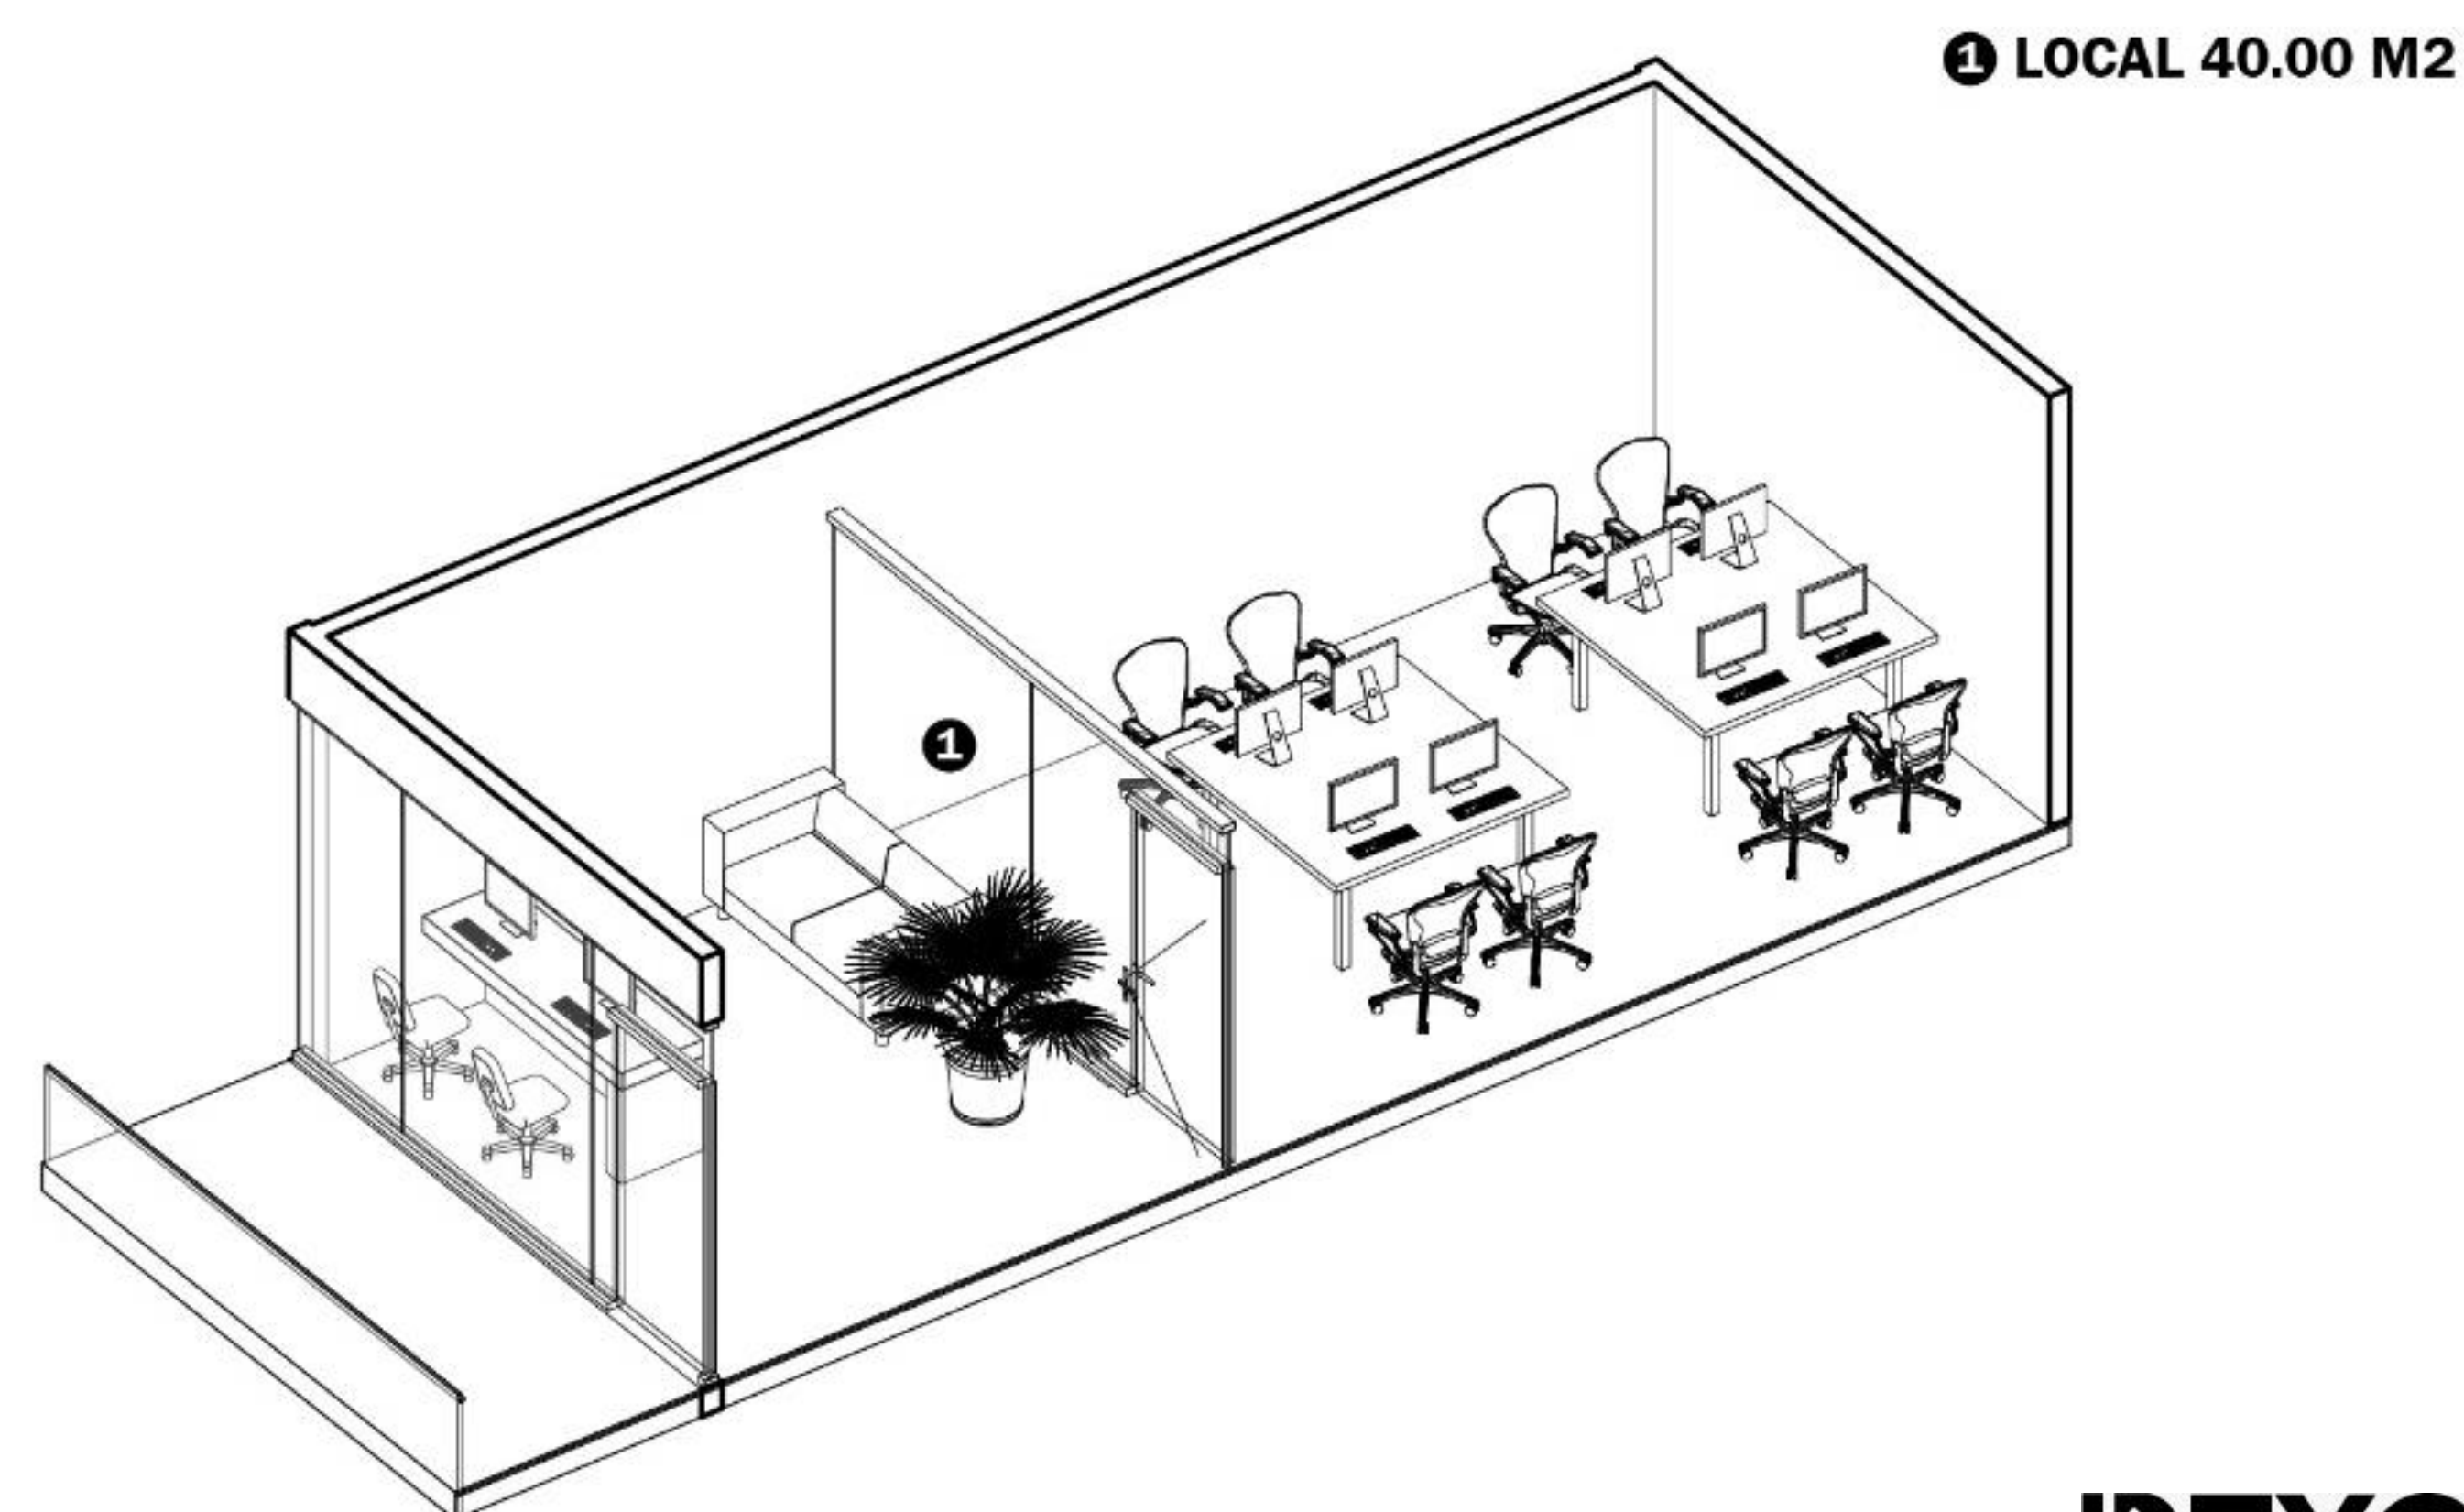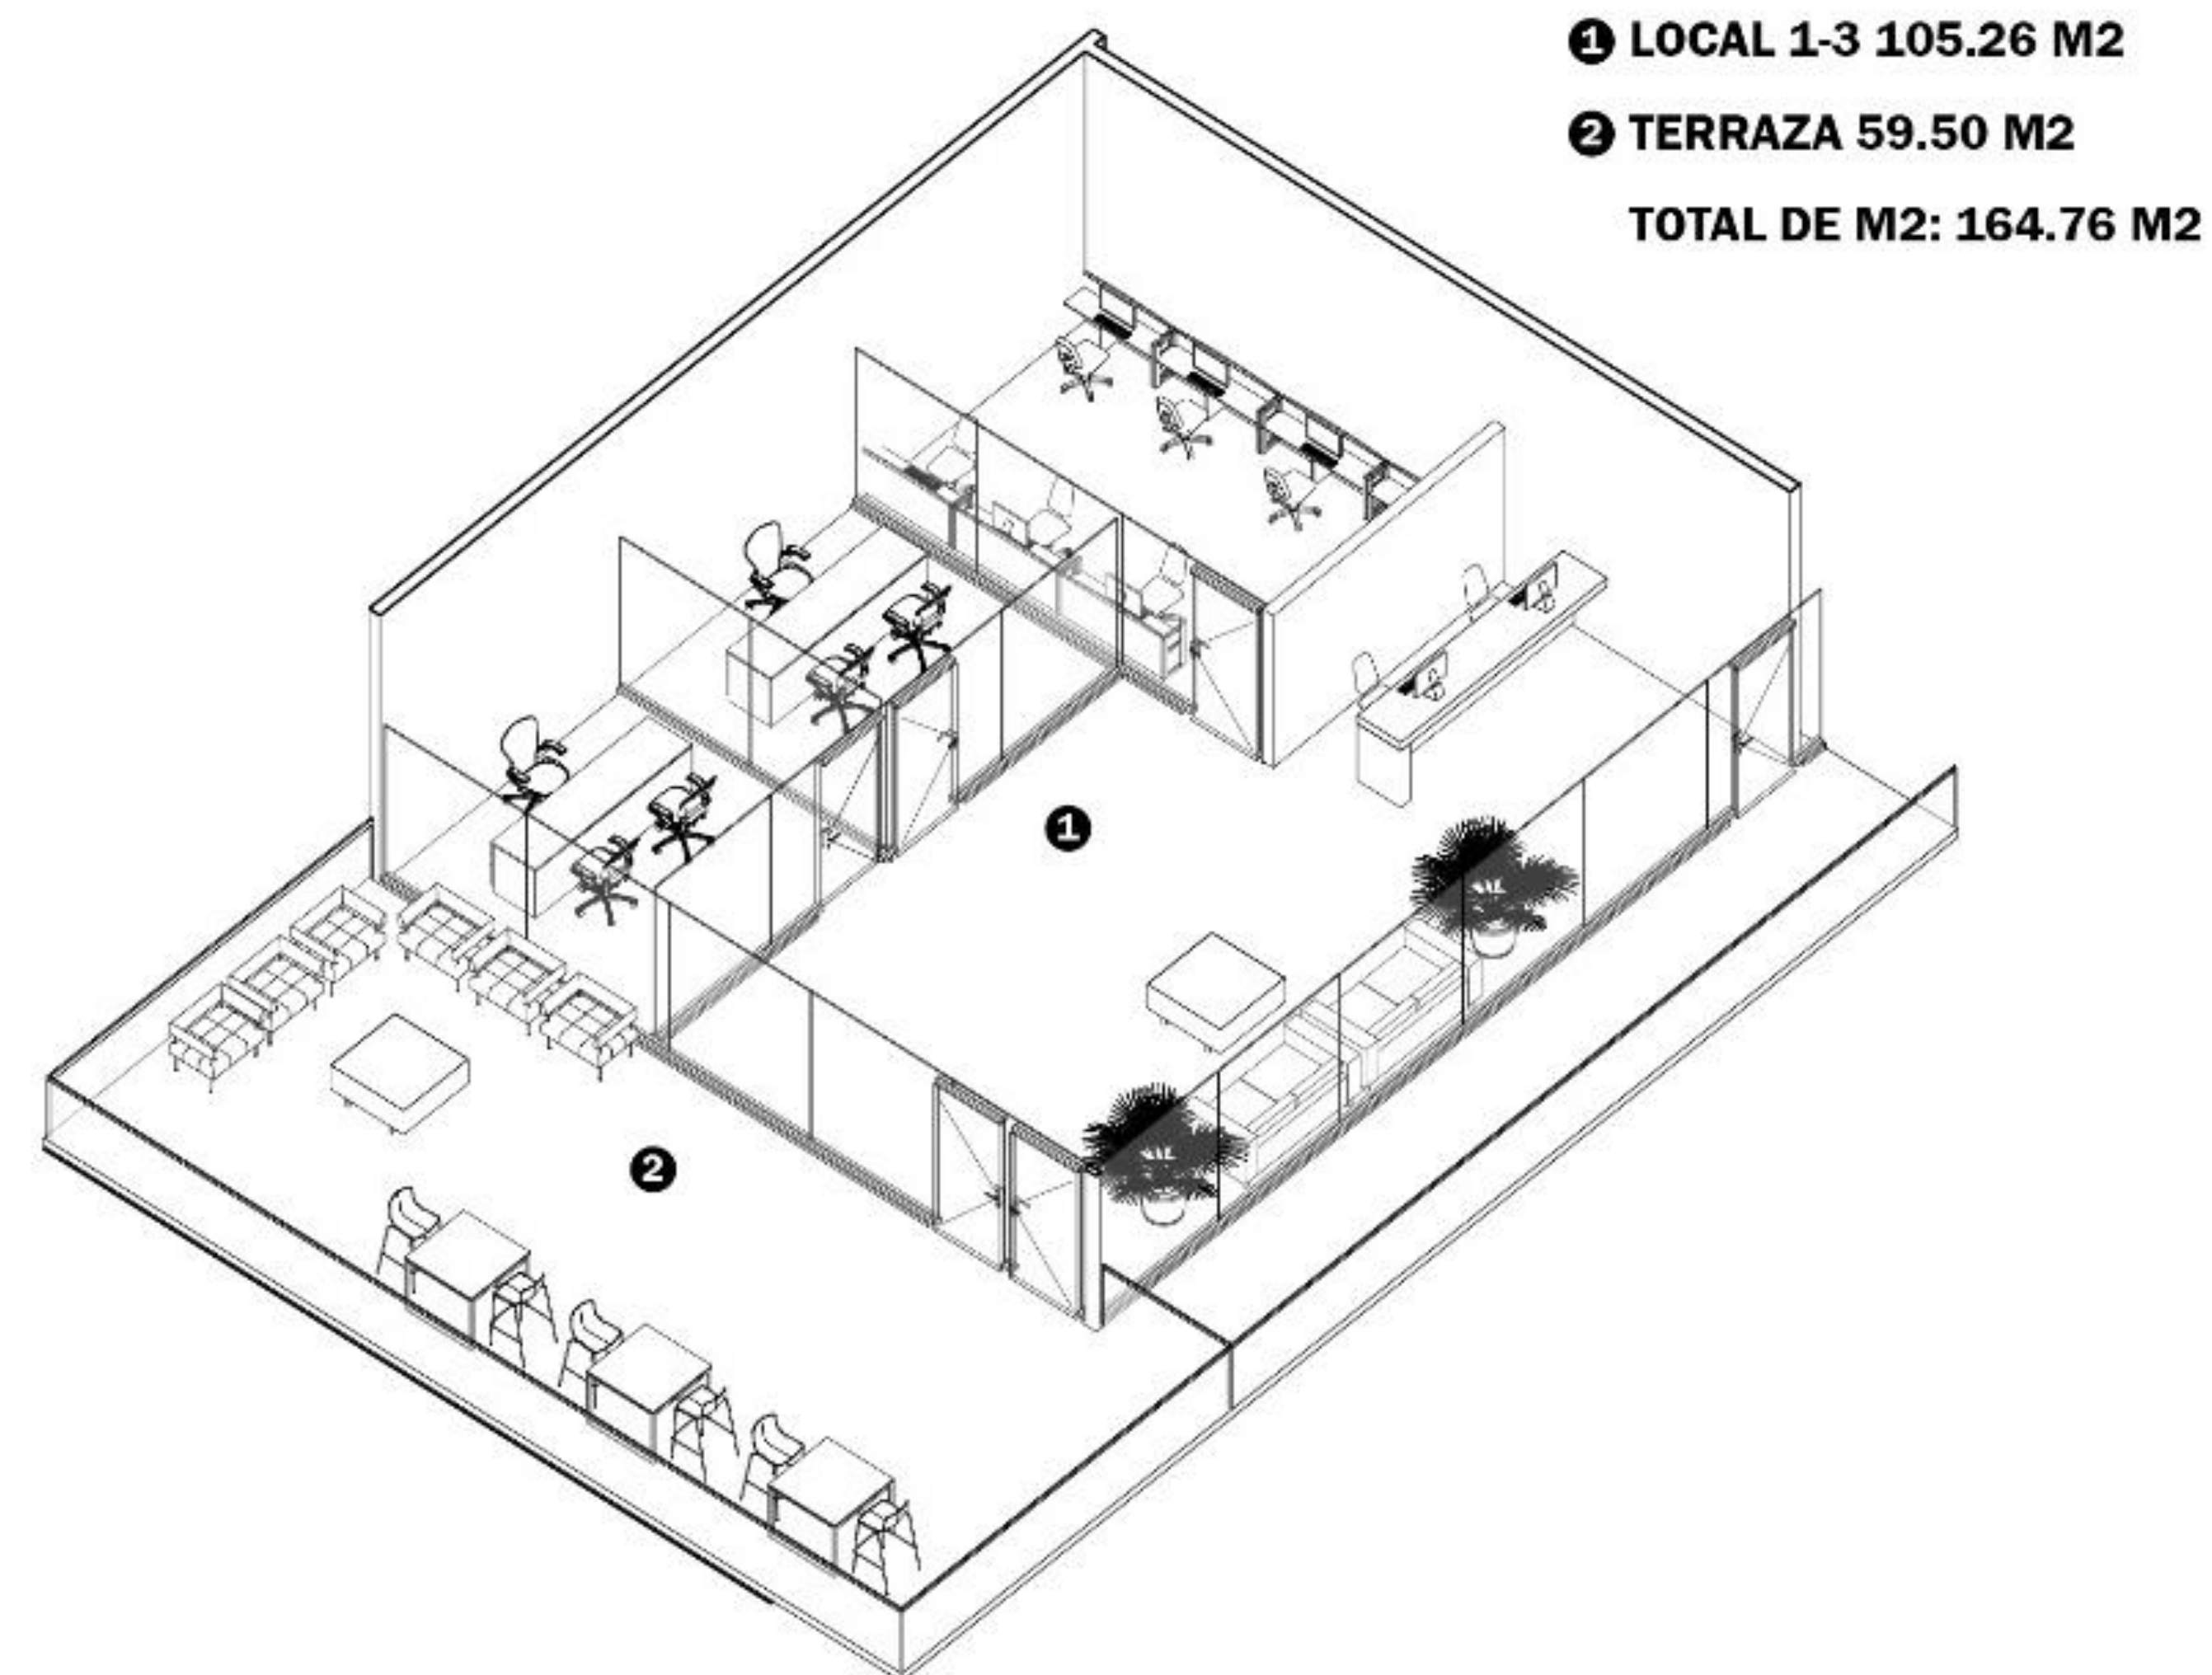

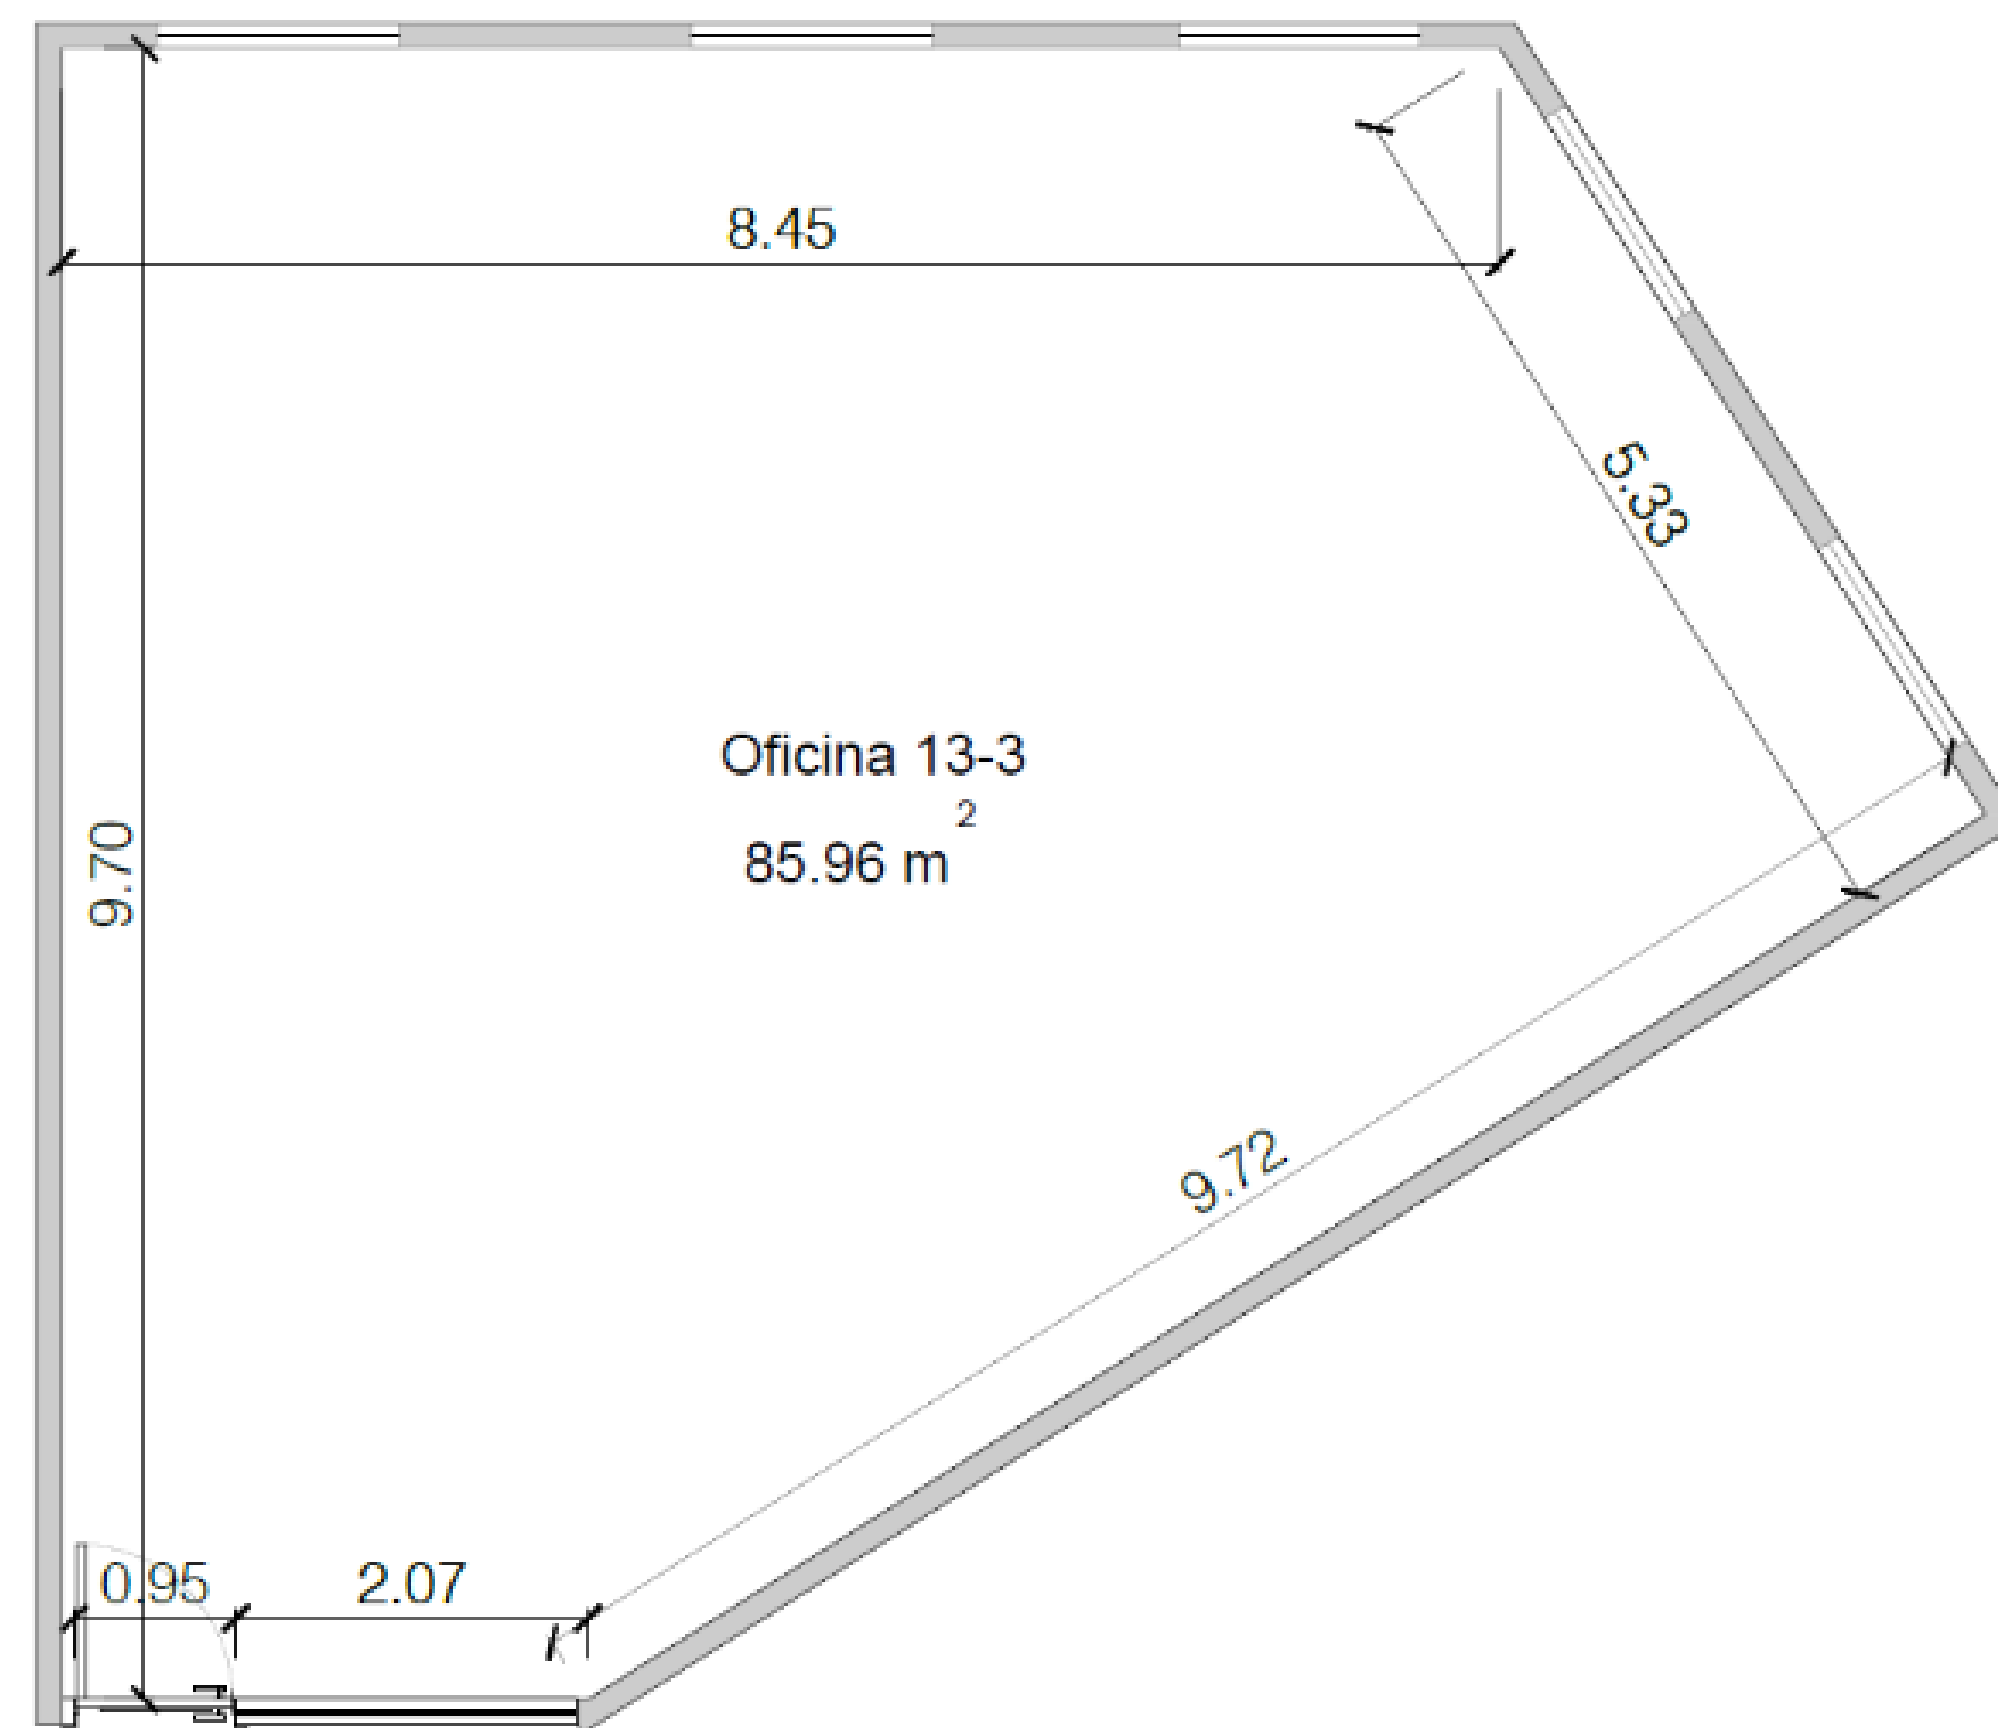


Modelo de ejemplo local oficina 13-3 /85.96 m²

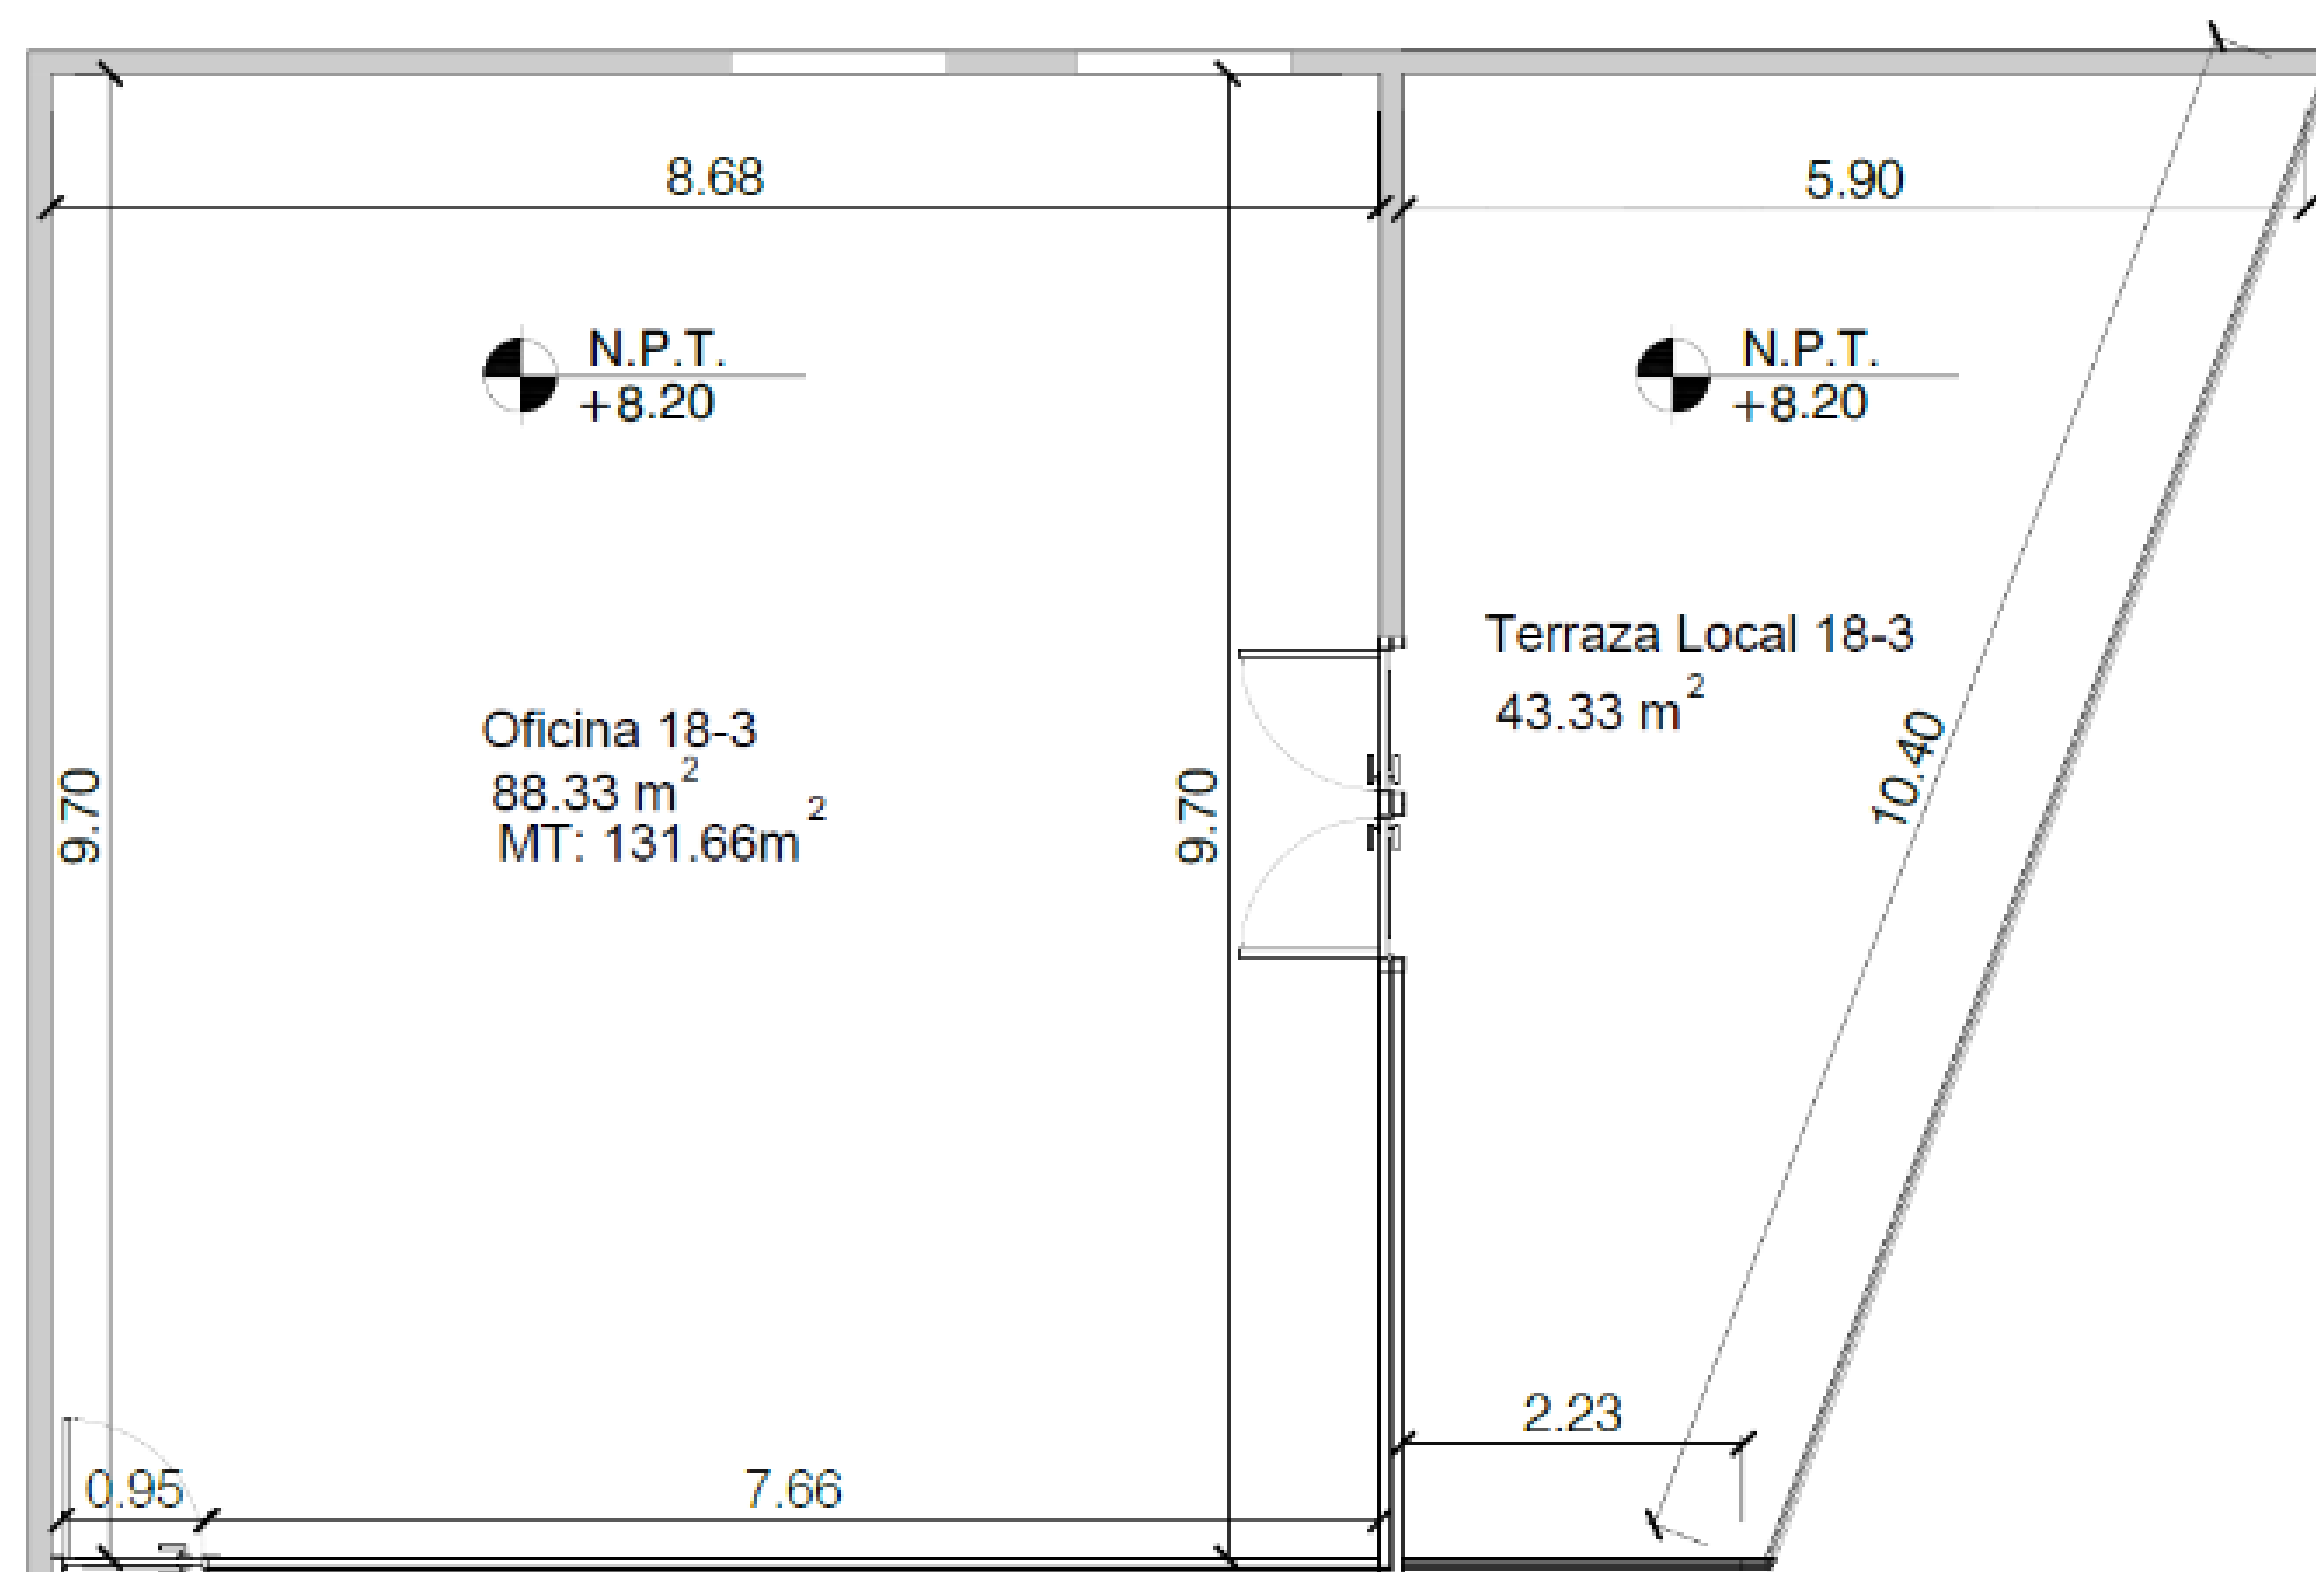

Modelo de ejemplo local 18-3 con terraza 131.66 m²


① LOCAL 13-3 85.96 M2

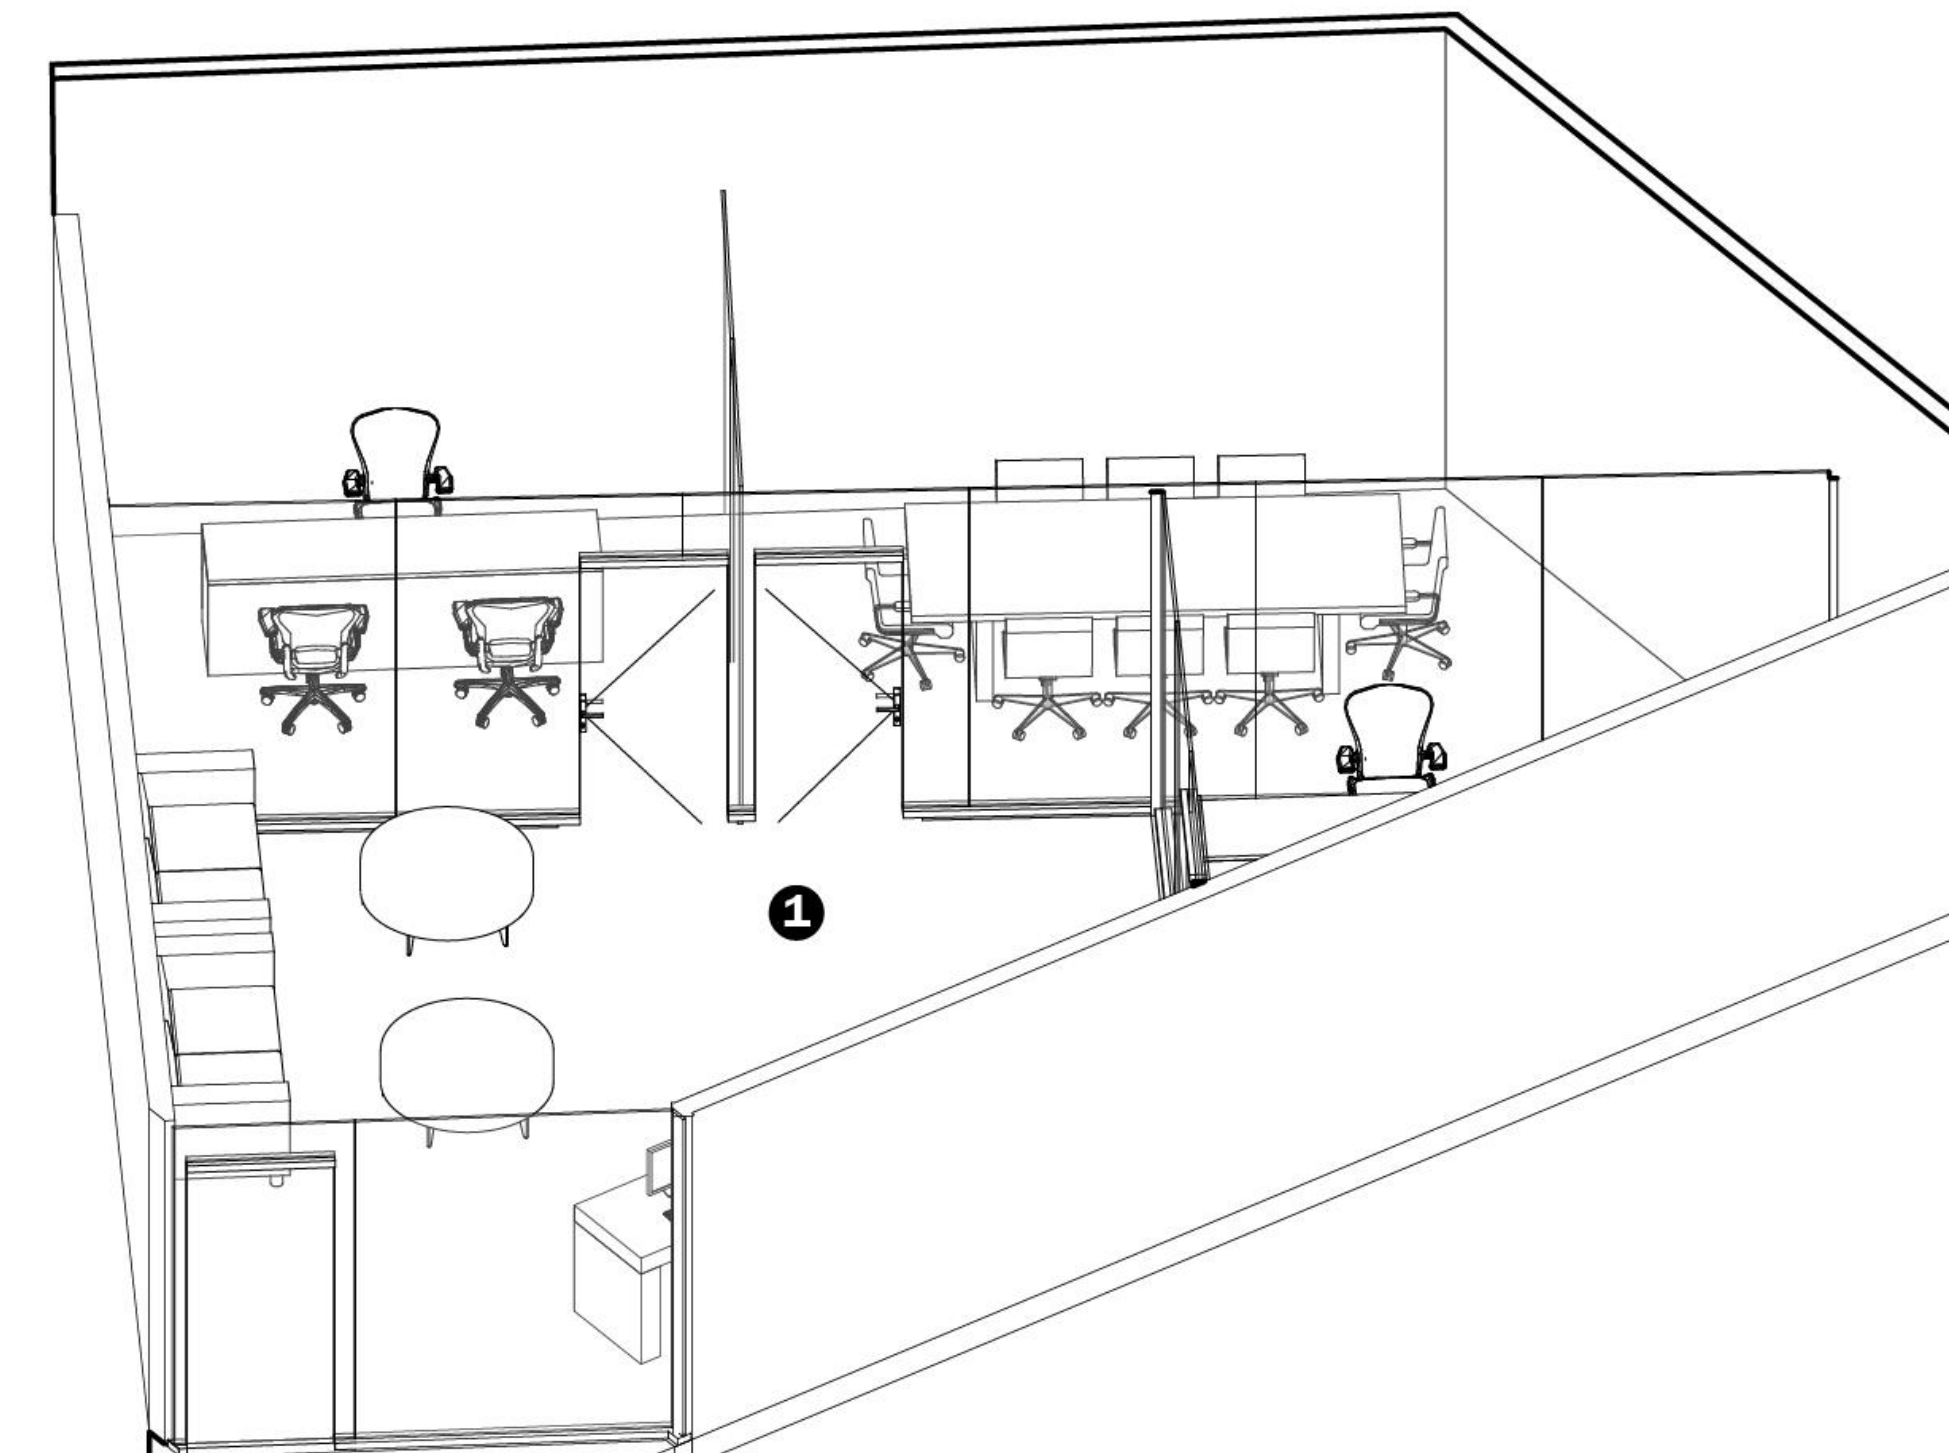

① LOCAL 18-3 88.33 M2


② TERRAZA 43.33 M2

TOTAL DE M2: 131.66

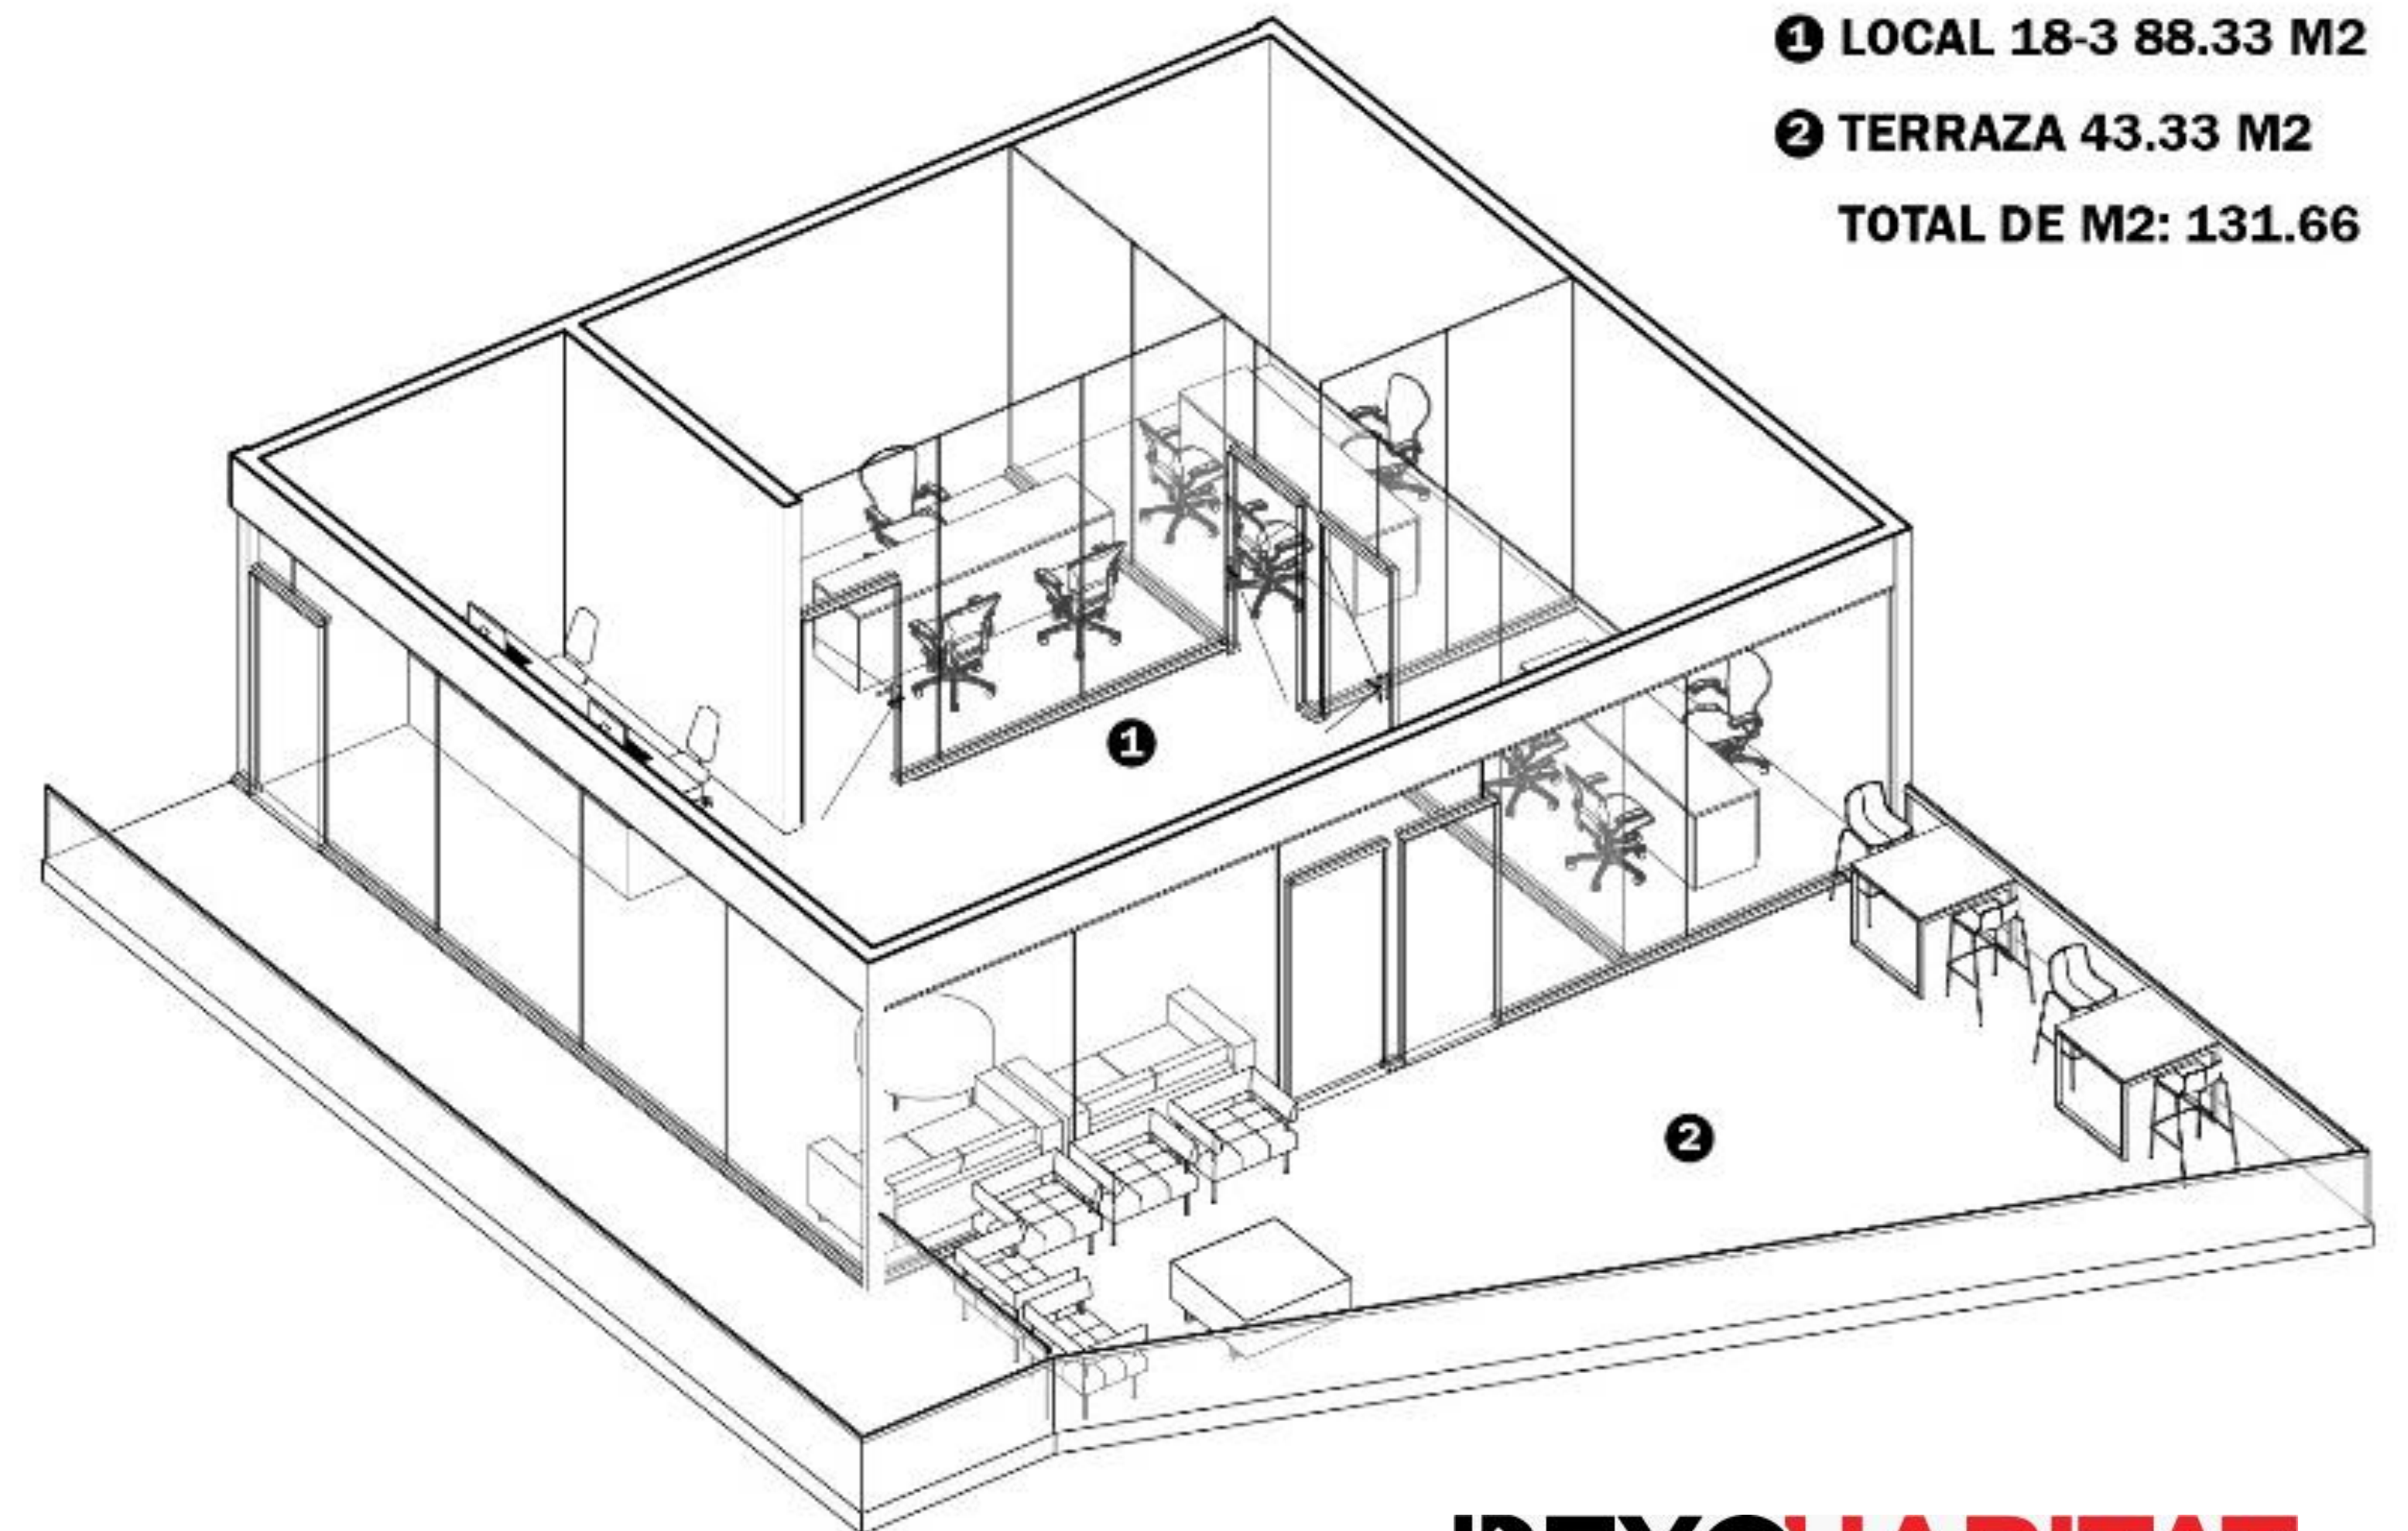



Modelo de sala de reuniones **25.53 m2**

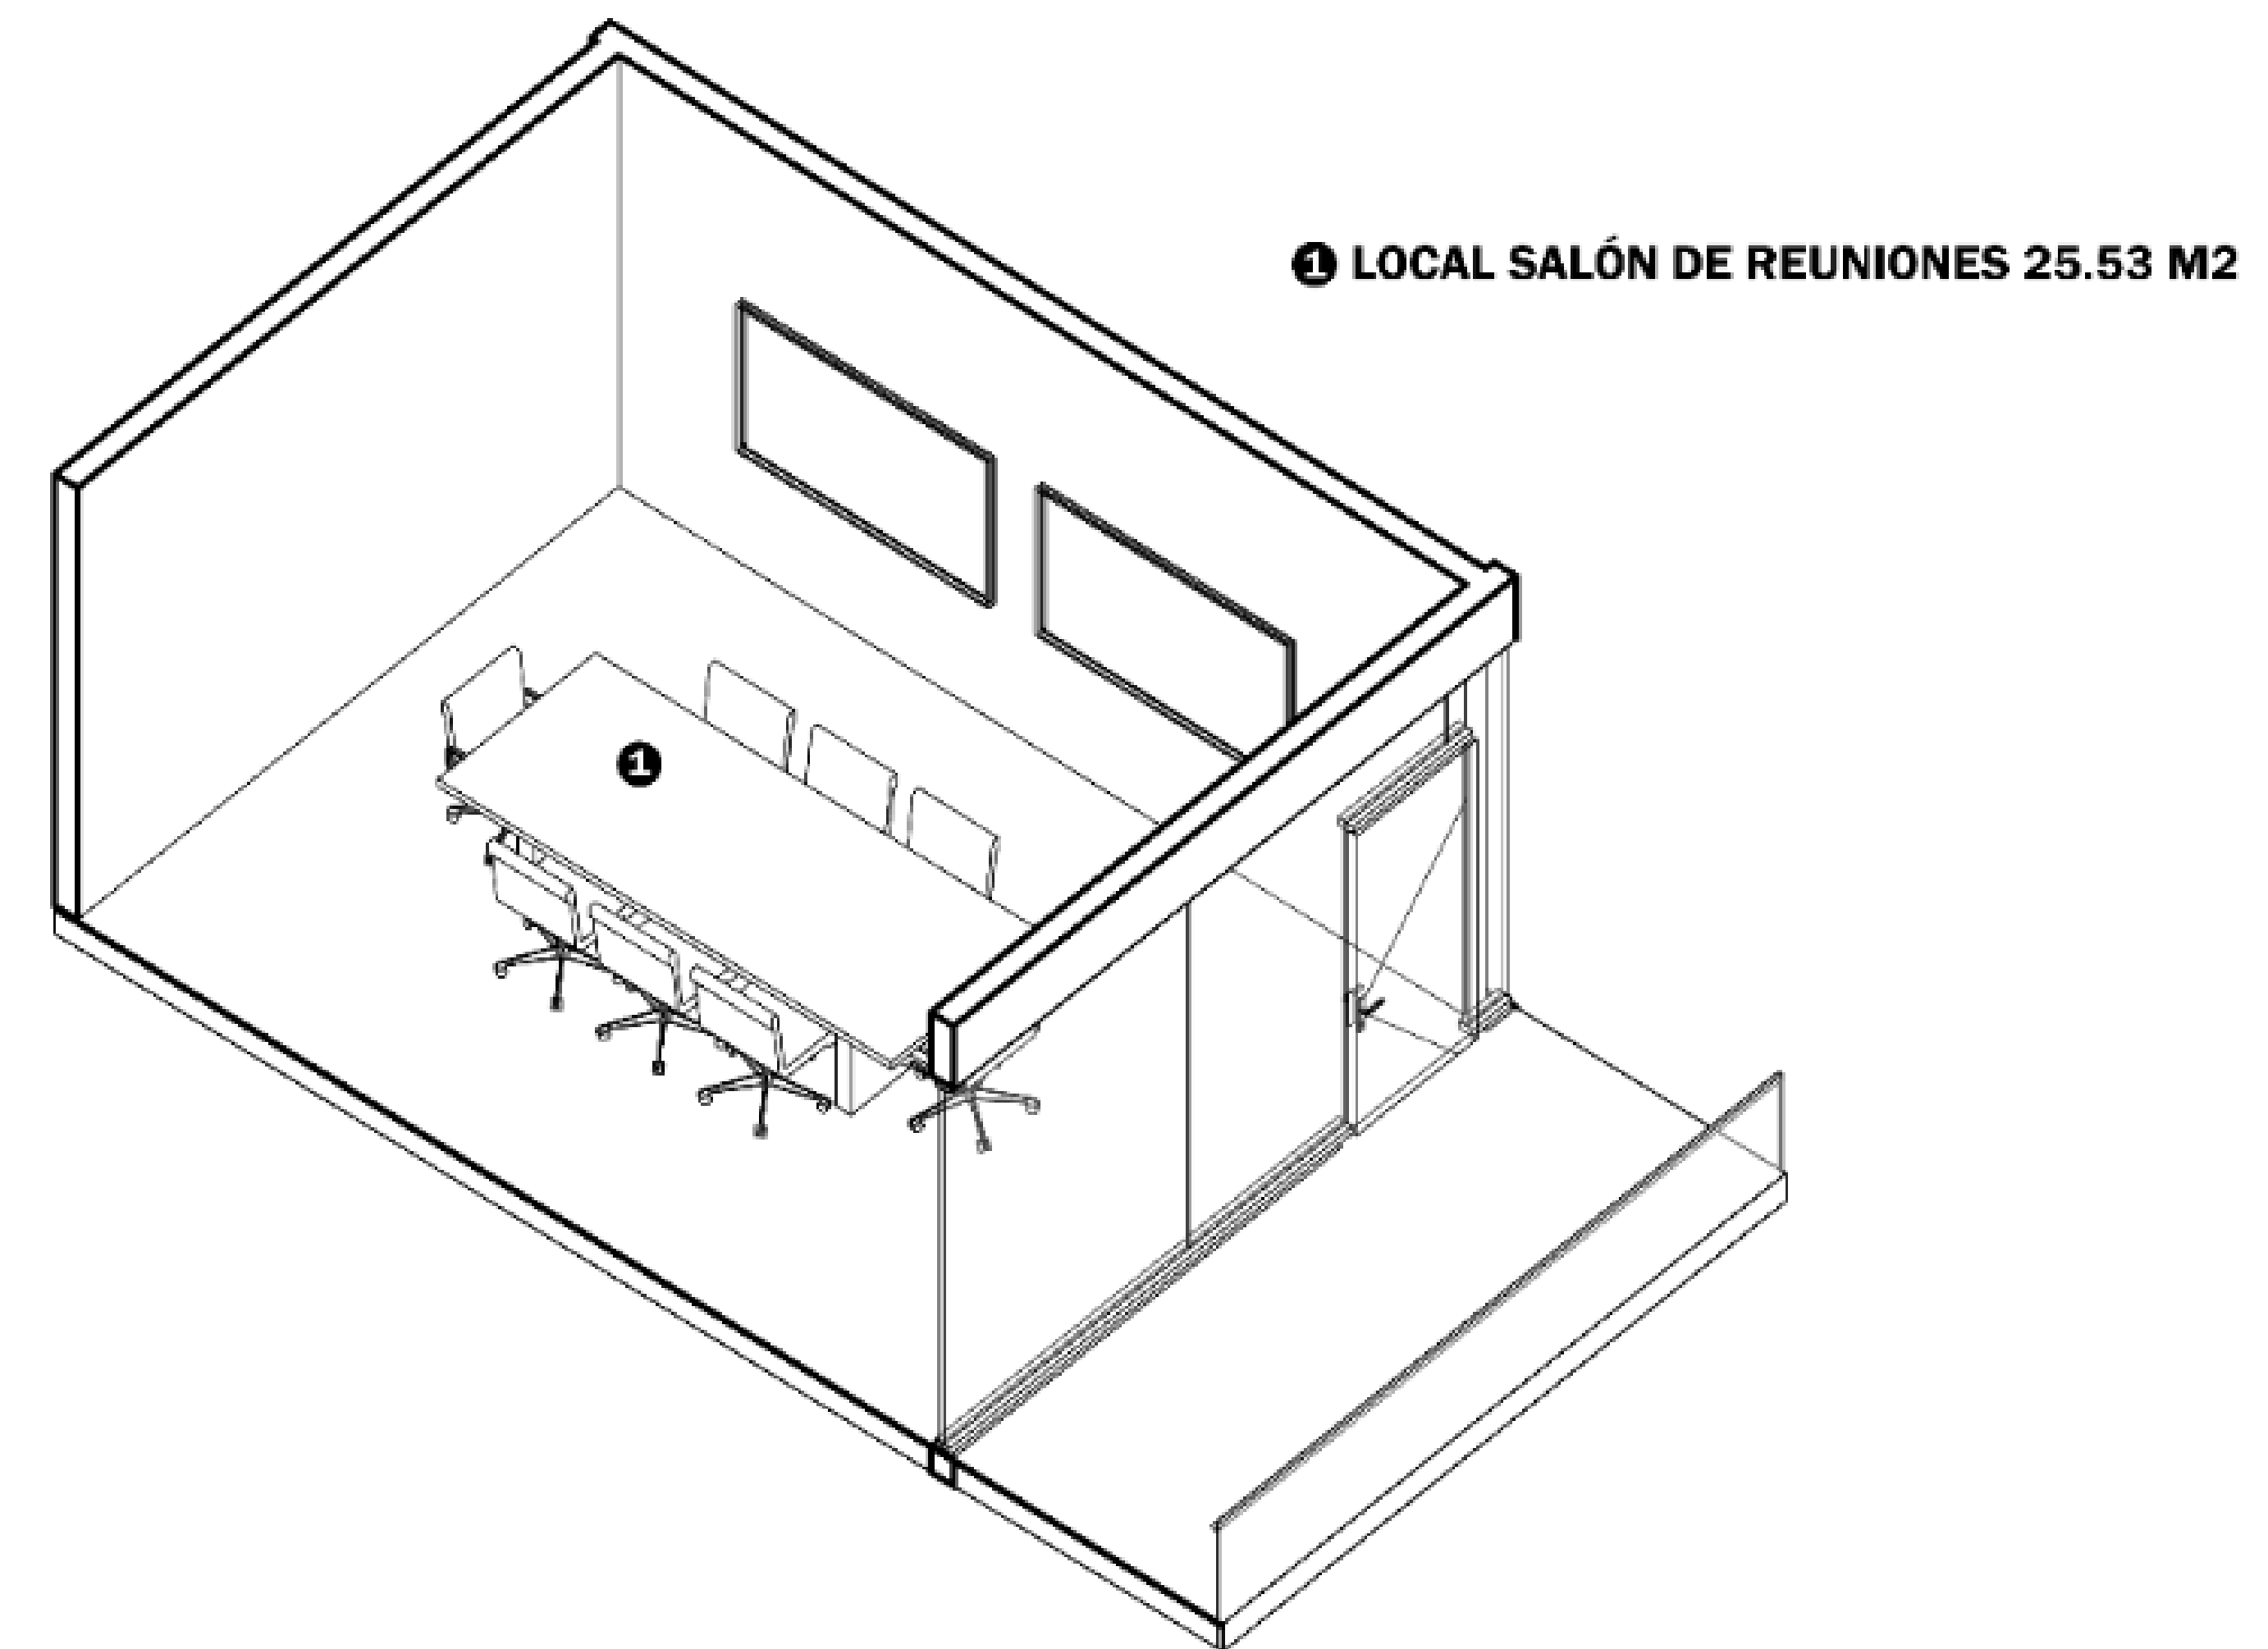



RENDER




NEXO
CENTER


NEXO HABITAT
DESARROLLADORES






NEXO
CENTER

NEXO HABITAT
DESARROLLADORES

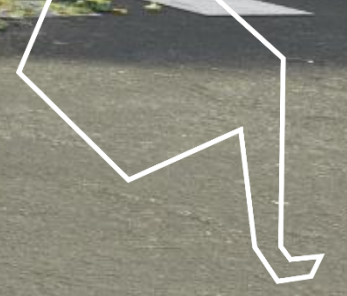
3 L 3
CREATIVE STUDIOS



**NEXO
CENTER**

KFC
Wendy's
altice
Claro
Pizza
Hut
Banco BHD León
BANRESERVAS

**NEXO
CENTER**

NEXO HABITAT
DESARROLLO ADORÉS

313
CREATIVE STUDIOS




NEXO
CENTER

NEXOHABITAT
DESARROLLADORES



